


POZNÁMKA:

- STAVEBNÁ PLÁŇ - HLBKA VÝKOPIJ 280 až 300 mm V SMERE SPÁDIJ OD ±0,000
- HLBKI VÝKOPIJ UPRAVIŤ PODLA PODLOŽIA
- STAVEBNÁ PLÁŇ V SPÁDE 0,5% = -0,280 až -0,380
- CELÚ PLOCHU PODLOŽIA ZHITNIŤ
- TRIEDA ŤAŽITELNOSTI 3
- KÓTOVANÉ NA OSI KOTEVNÝCH PLATŇÍ
- VENIEC SA VYKOPE PO KÓTIJ -0,550




±0,000 - ÚROVEŇ PODLAHY		PROFESIA: ARCHITEKTÚRA	
AUTOR:	ING. RAJMOND NEDELA aut. stav. inž.	ÚČEL:	PS
ZODPOV. PROJEKTANT:	ING. RAJMOND NEDELA aut. stav. inž.	ARCH.Č.:	
VYPRACOVAL:	ING. RAJMOND NEDELA aut. stav. inž.	MIERKA:	ČÍSLO VÝKR. A - 02
INVESTOR:	Obec Balog nad Ipľom 75, IČO: 00319228		
Miesto stavby:	Balog nad Ipľom 991 11, Parc. č.: 3786		
DÁTUM:	FEBRUÁR 2018		
STAVBA: MULTIFUNKČNÉ IHRISKO 33 x 18 m, V OBCI BALOG NAD IPĽOM			
OBSAH: PŇDORYS VÝKOPOV			

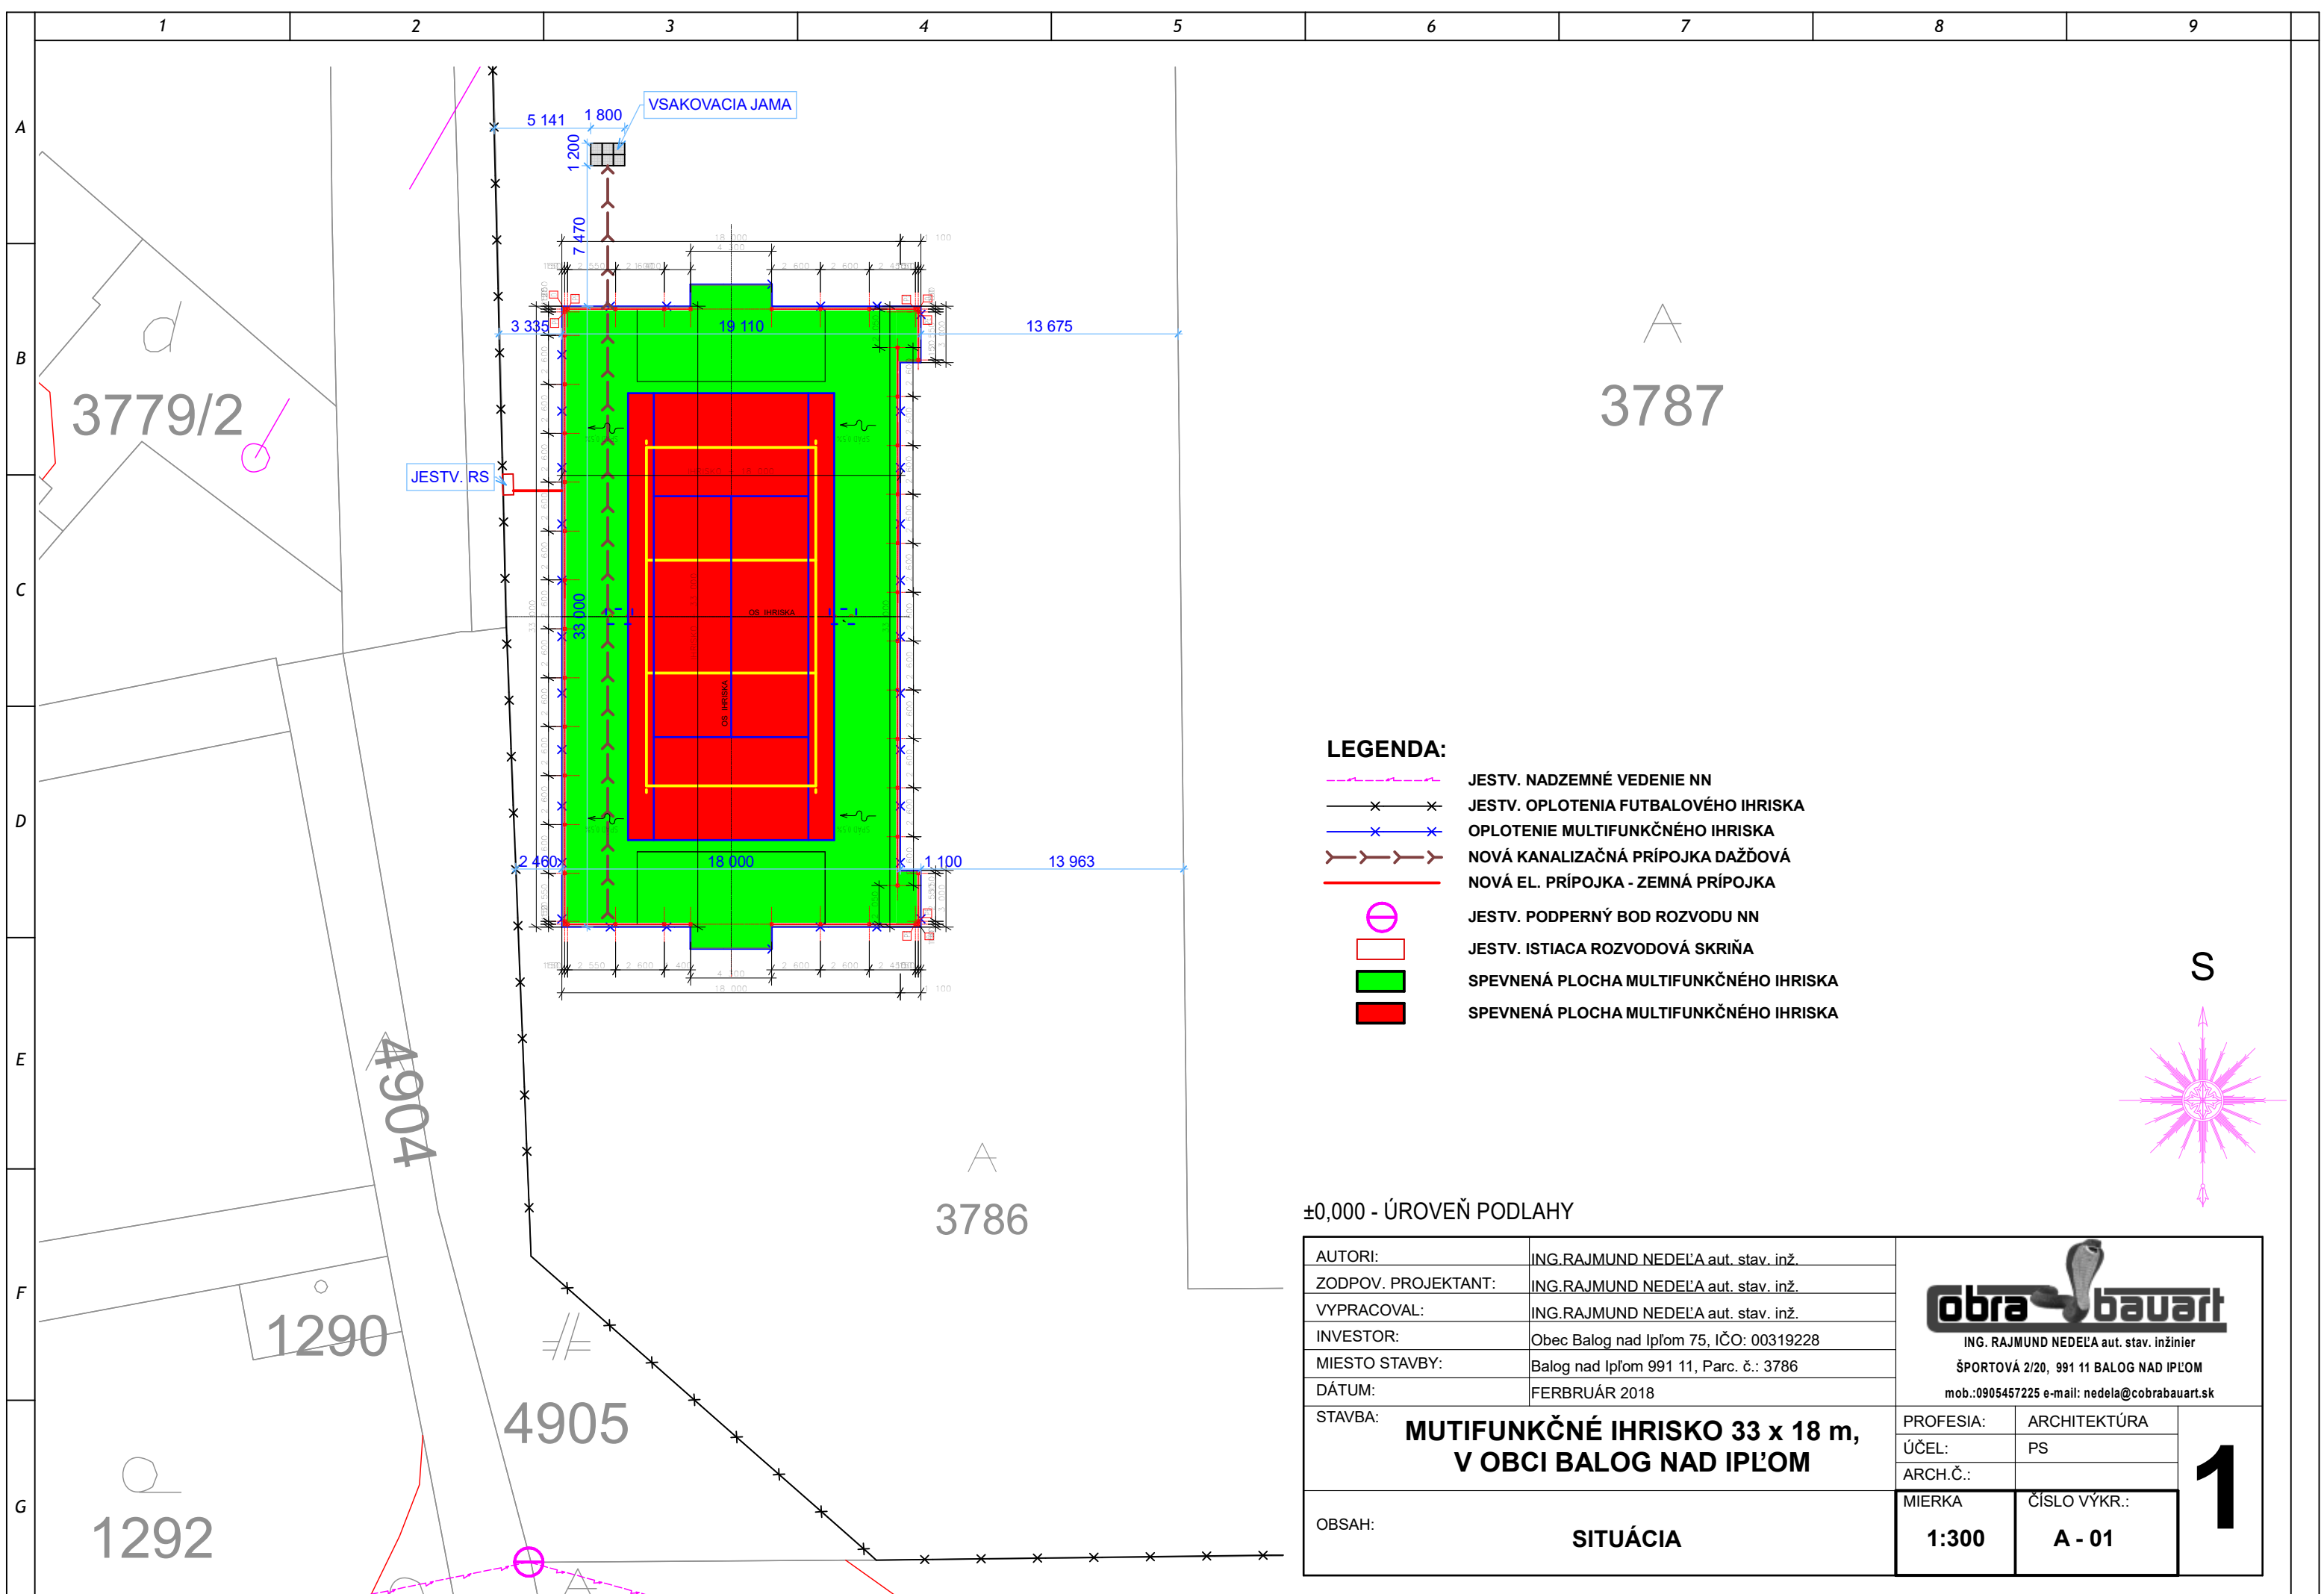

LEGENDA:

- JESTV. NADZEMNÉ VEDENIE NN
- JESTV. OPLOTENIA FUTBALOVÉHO IHRISKA
- OPLOTENIE MULTIFUNKČNÉHO IHRISKA
- NOVÁ KANALIZAČNÁ PRÍPOJKA DAŽĎOVÁ
- NOVÁ EL. PRÍPOJKA - ZEMNÁ PRÍPOJKA
- JESTV. PODPERNÝ BOD ROZVODU NN
- JESTV. ISTIACA ROZVODOVÁ SKRIŇA
- SPEVNENÁ PLOCHA MULTIFUNKČNÉHO IHRISKA
- SPEVNENÁ PLOCHA MULTIFUNKČNÉHO IHRISKA

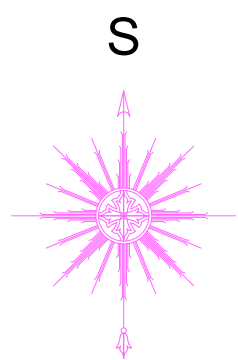

±0,000 - ÚROVEŇ PODLAHY

AUTORI:	ING. RAJMUND NEDELA aut. stav. inž.
ZODPOV. PROJEKTANT:	ING. RAJMUND NEDELA aut. stav. inž.
VYPRACOVAL:	ING. RAJMUND NEDELA aut. stav. inž.
INVESTOR:	Obec Balog nad Ipľom 75, IČO: 00319228
MIESTO STAVBY:	Balog nad Ipľom 991 11, Parc. č.: 3786
DÁTUM:	FERBRUÁR 2018

obra - bauart
 ING. RAJMUND NEDELA aut. stav. inžinier
 ŠPORTOVÁ 2/20, 991 11 BALOG NAD IPĽOM
 mob.: 0905457225 e-mail: nedela@cobrabauart.sk


STAVBA: **MUTIFUNKČNÉ IHRISKO 33 x 18 m,
 V OBCI BALOG NAD IPĽOM**

PROFESIA:	ARCHITEKTÚRA
ÚČEL:	PS
ARCH.Č.:	


OBSAH: **SITUÁCIA**

MIERKA	ČÍSLO VÝKR.:
1:300	A - 01

1

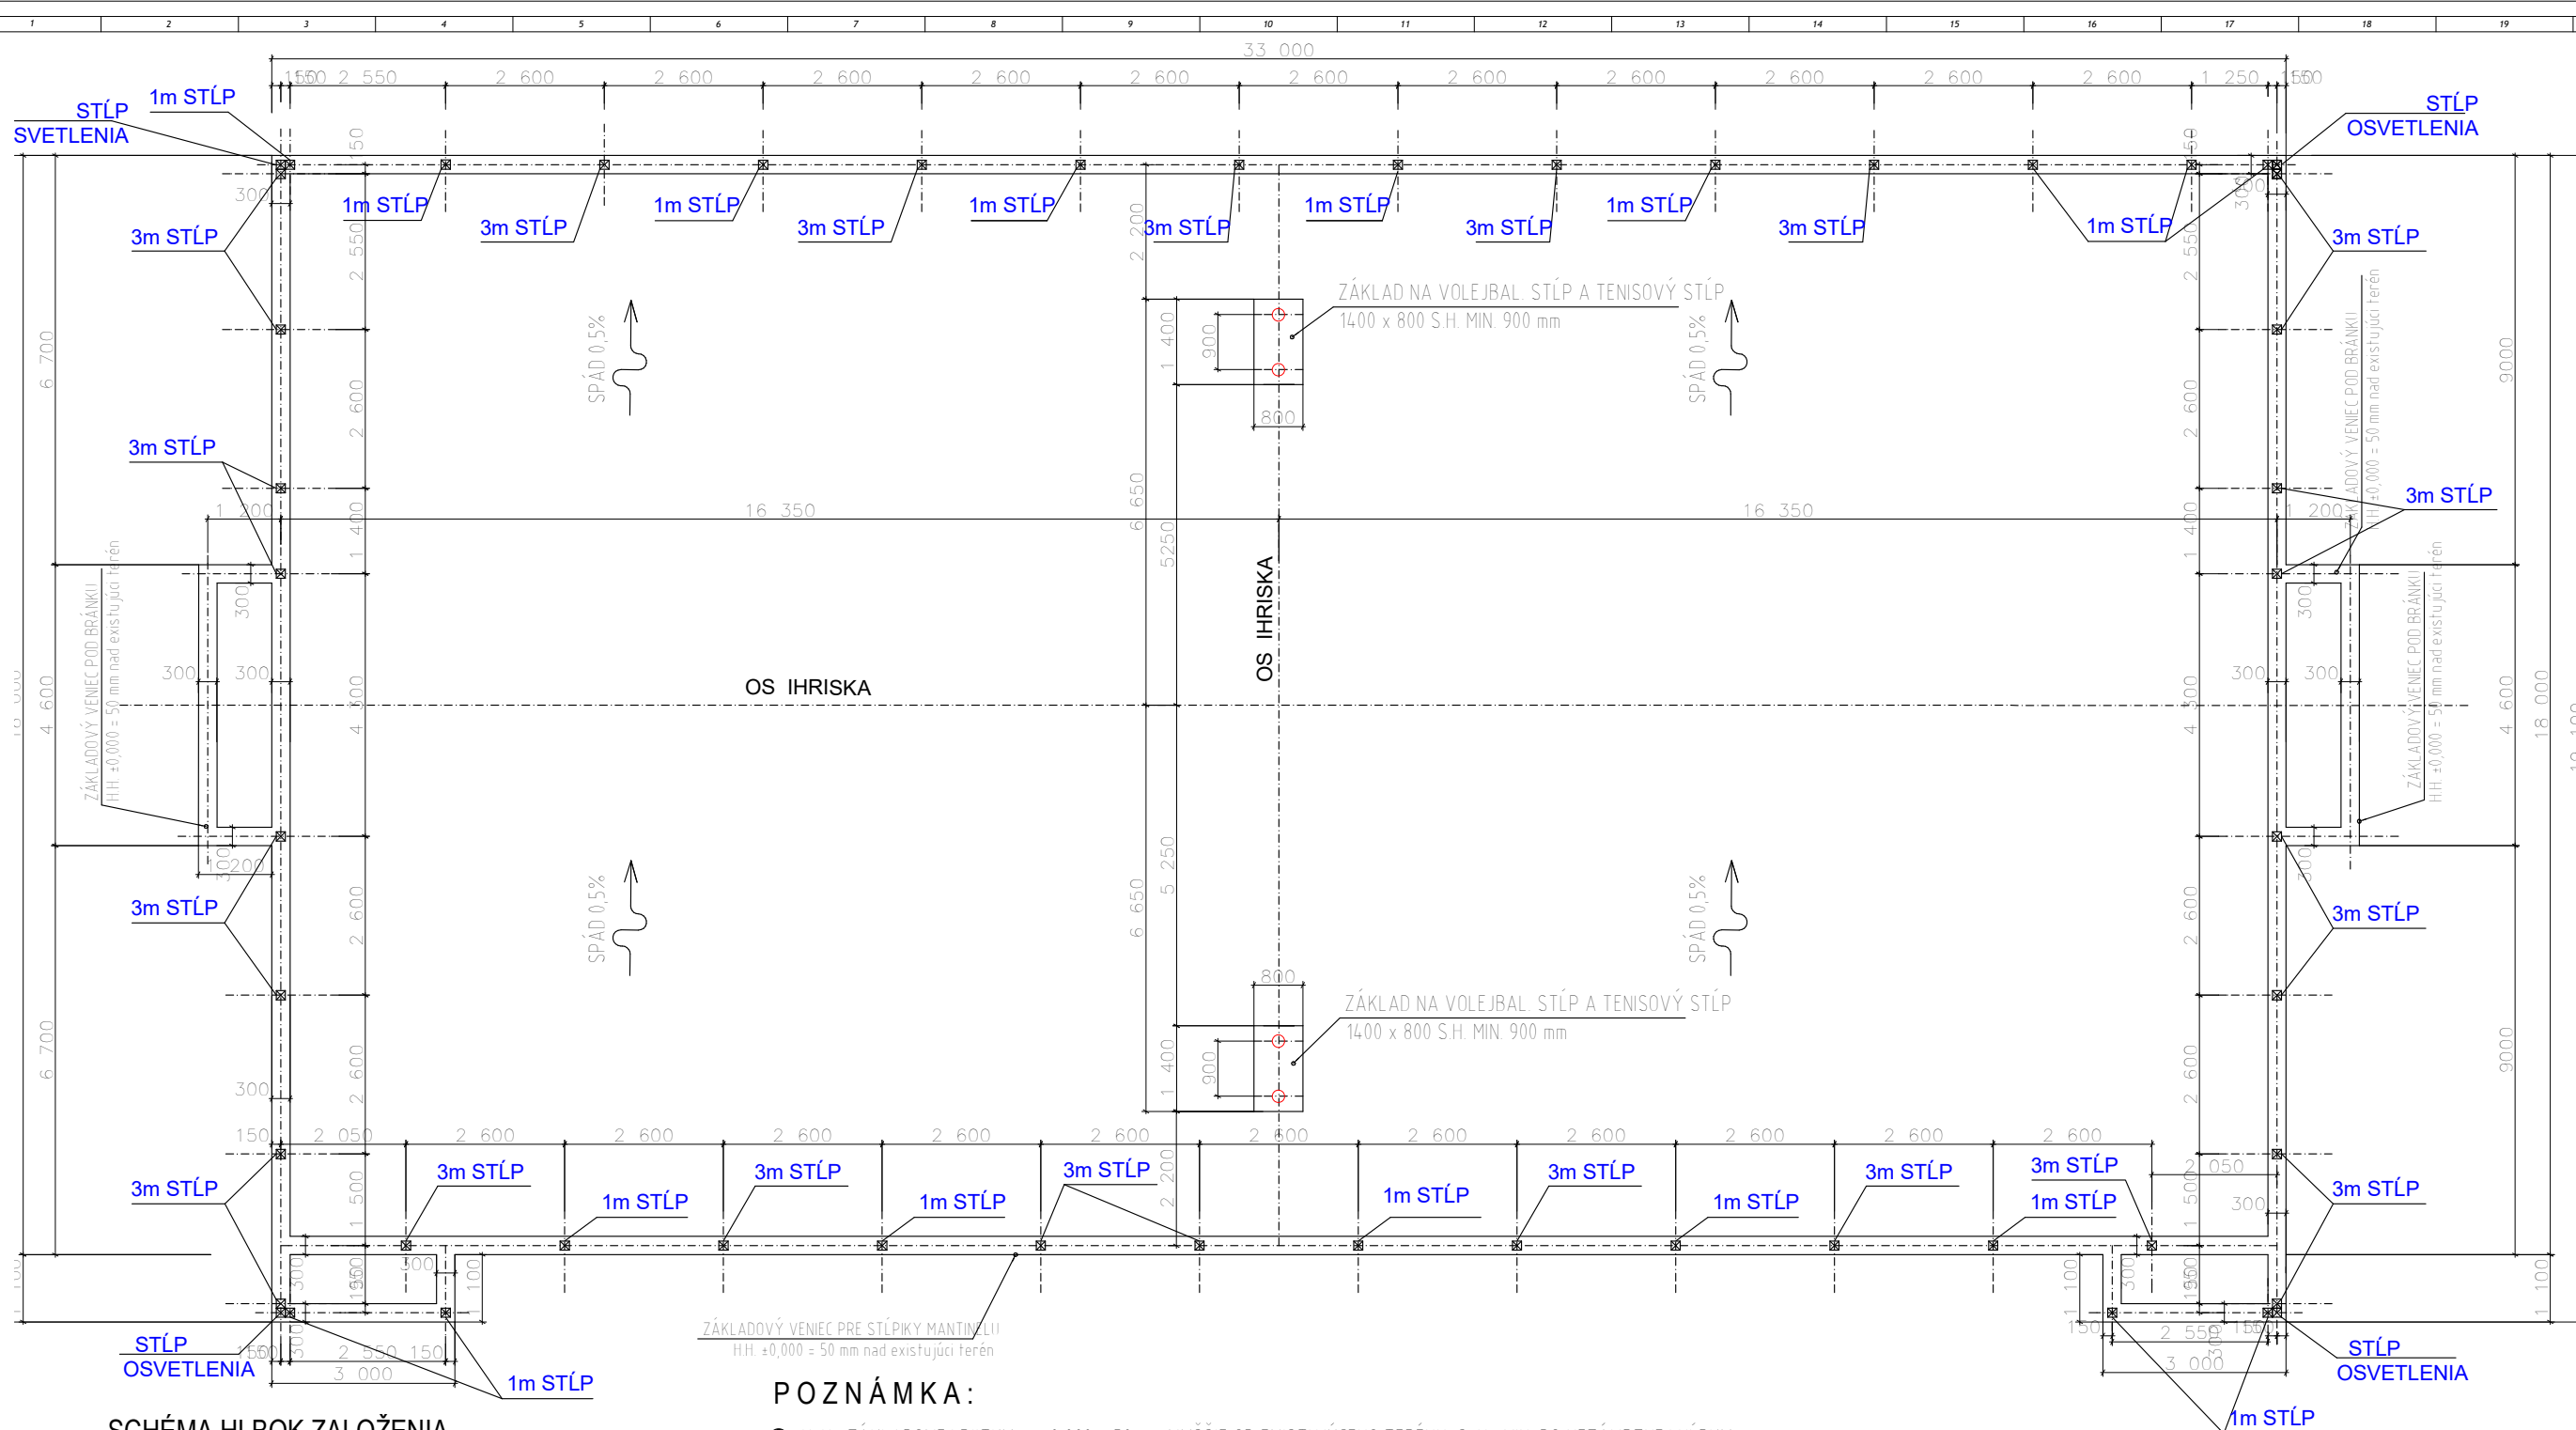

**SCHÉMA HLBOK ZALOŽENIA
ZÁKLADOVÉHO VENCA A PÄTIEK**

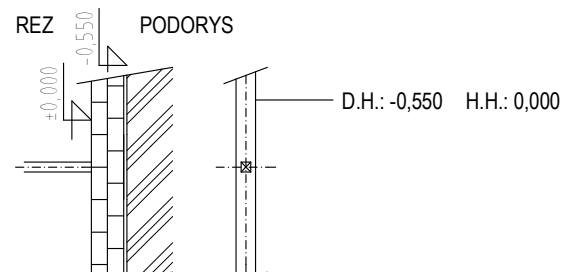

POZNÁMKA:


- H. H. ZÁKLADOVEJ PÄTKY = ± 0,000 = 50 mm VYŠŠIE OD EXISTUJÚCEHO TERÉNI, S. H. MIN. DO NEZÁMRZNEJ HLĎBKY
- DO STREDOVÝCH ZÁKLADOV NA TENISOVÉ A VOLEJBALOVÉ STĽPY
- osadiť dodané AL vložky alebo vynechať otvory R 200 mm dl. 500 mm
- DODRŽAŤ OSOVÉ ROZMERY KOTVIAČÍCH PLATNÍ PODĽA VÝKRESU !!!
- V ROHOCH SÚ ZTROJENÉ KOTEVNÉ PLATNE
- ZÁKLAD Z DEBNIACÍCH TVAROVIEK DT300 hr. 300 mm
- počet päťiek: 506 ks DT300
- armovaf R 8 mm 4 ks v priereze - 4x0,395 kg/bm = 1,58 kg/bm
- ZÁKLADOVÁ PÄTKA MONOLITICKÁ
- armovaf R 8 mm 8 ks v priereze - 8x0,395 kg/bm = 3,16 kg/bm

TR. BETÓNU : C16/20 (B15)
OCEL : 10505 (R)




±0,000 - ÚROVEŇ PODLAHY

AUTOR:	ING. RAJMOND NEDELA aut. stav. inž.	PROFESIA:	ARCHITEKTÚRA
ZODPOV. PROJEKTANT:	ING. RAJMOND NEDELA aut. stav. inž.	ÚČEL:	PS
VYPRACOVAL:	ING. RAJMOND NEDELA aut. stav. inž.	ARCH.Č.:	
INVESTOR:	Obec Balog nad Ipľom 75, IČO: 00319228	MERKA:	ČÍSLO VÝKR.
Miesto stavby:	Balog nad Ipľom 991 11, Parc. č.: 3786	1:50	A - 03
DÁTUM:	FEBRUÁR 2018	OBSAH: PÓDORYS ZÁKLADOV	
STAVBA: MUTIFUNKČNÉ IHRISKO 33 x 18 m, V OBCI BALOG NAD IPĽOM		2	

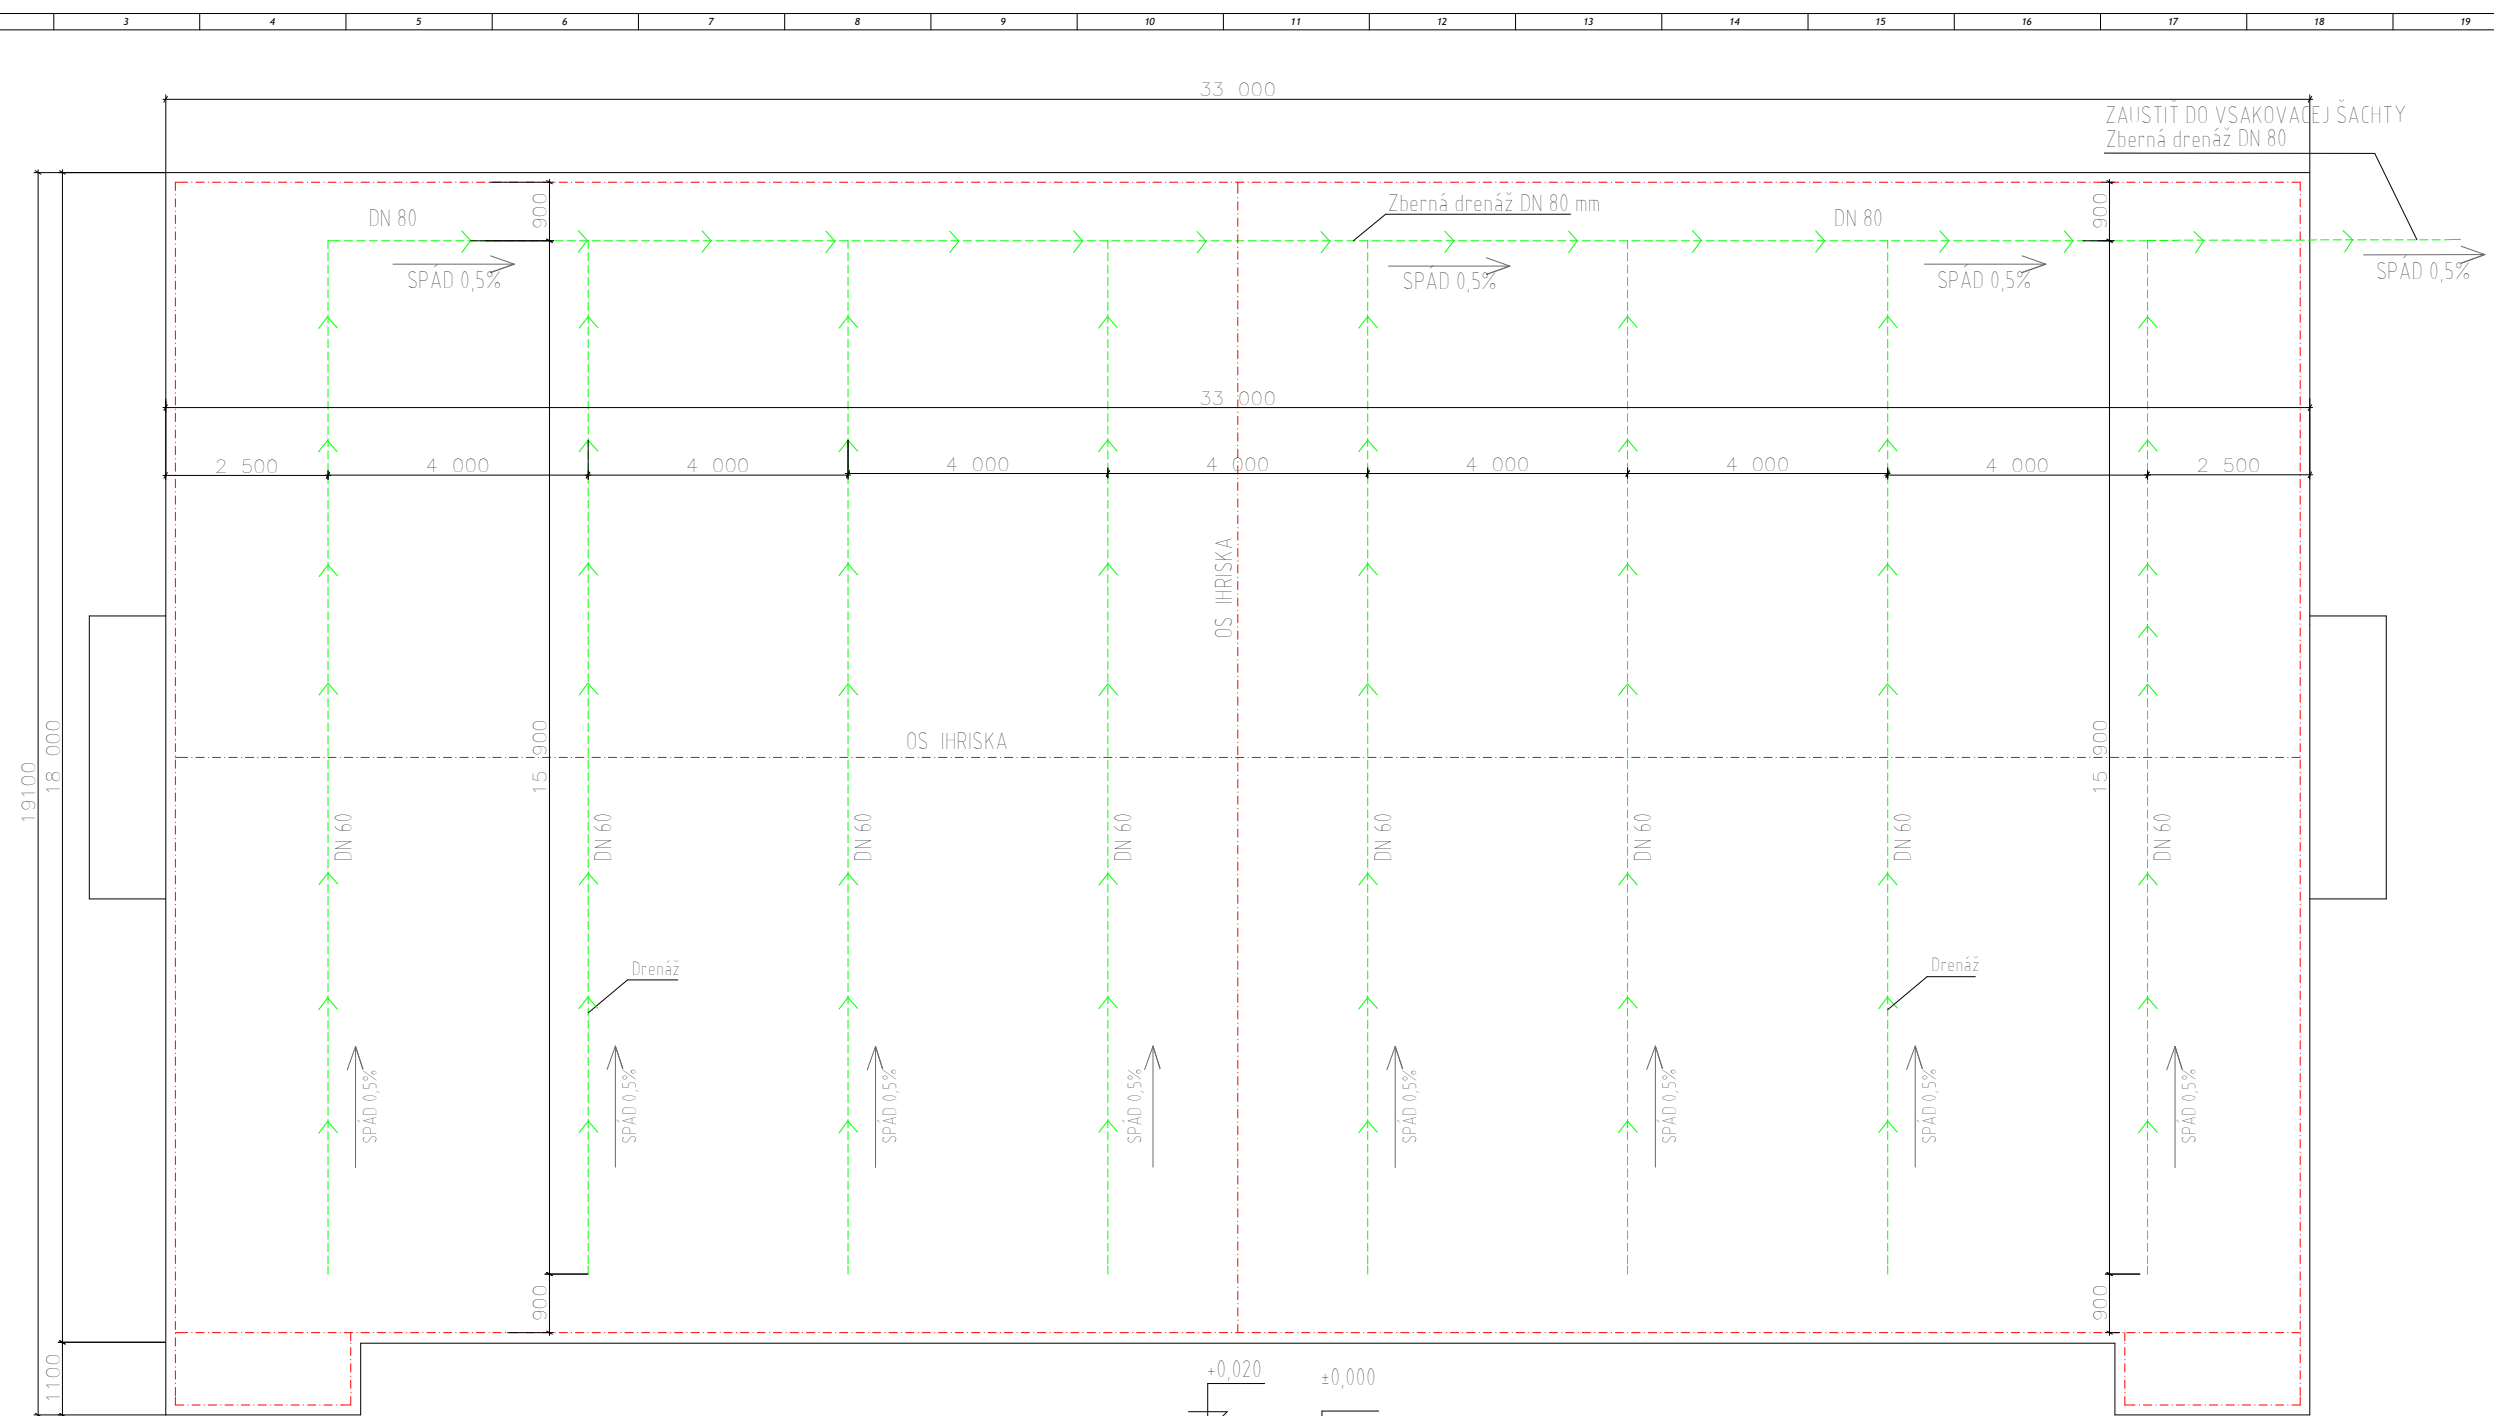


POZNÁMKA:

- OBSYP - DRVENÝ KAMEN 16 - 64 MM
- DRENÁŽNA RÚRA DN 60, DN 80
- DRENÁŽNE RÚRY ULOŽIŤ MIN. DO NEZÁMRZNEJ HLBKY
- ZAJUSTENIE DRENÁŽE DO KANALIZÁCIE ALEBO TRATIVODU
- SPADOVANIE DRENÁŽE MIN. 0,5 %
- KÓTOVANÉ NA OSI DRENÁŽNYCH RÚR

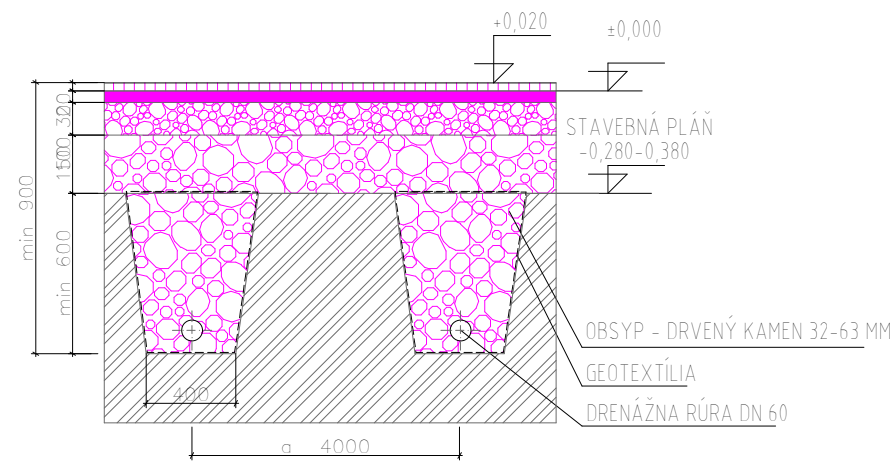

±0,000 - ÚROVEŇ PODLAHY		obrabauart	
AUTOR:	ING. RAJMOND NEDELA aut. stav. inž.	PROFESIA:	ARCHITEKTÚRA
ZODPOV. PROJEKTANT:	ING. RAJMOND NEDELA aut. stav. inž.	ÚČEL:	PS
VYPRACOVAL:	ING. RAJMOND NEDELA aut. stav. inž.	ARCH.Č.:	
INVESTOR:	Obec Balog nad Ipľom 75, IČO: 00319228	MIERKA:	ČÍSLO VÝKR.: 2
MESTO STAVBY:	Balog nad Ipľom 991 11, Parc. č.: 3786	1:50	A - 04
DÁTUM:	FEBRUÁR 2018	mob. 99547129 e-mail: nedela@obrabauart.sk	
STAVBA:	MULTIFUNKČNÉ IHRISKO 33 x 18 m, V OBCI BALOG NAD IPĽOM		
OBSAH:	PÓDORYS DRENÁŽE		

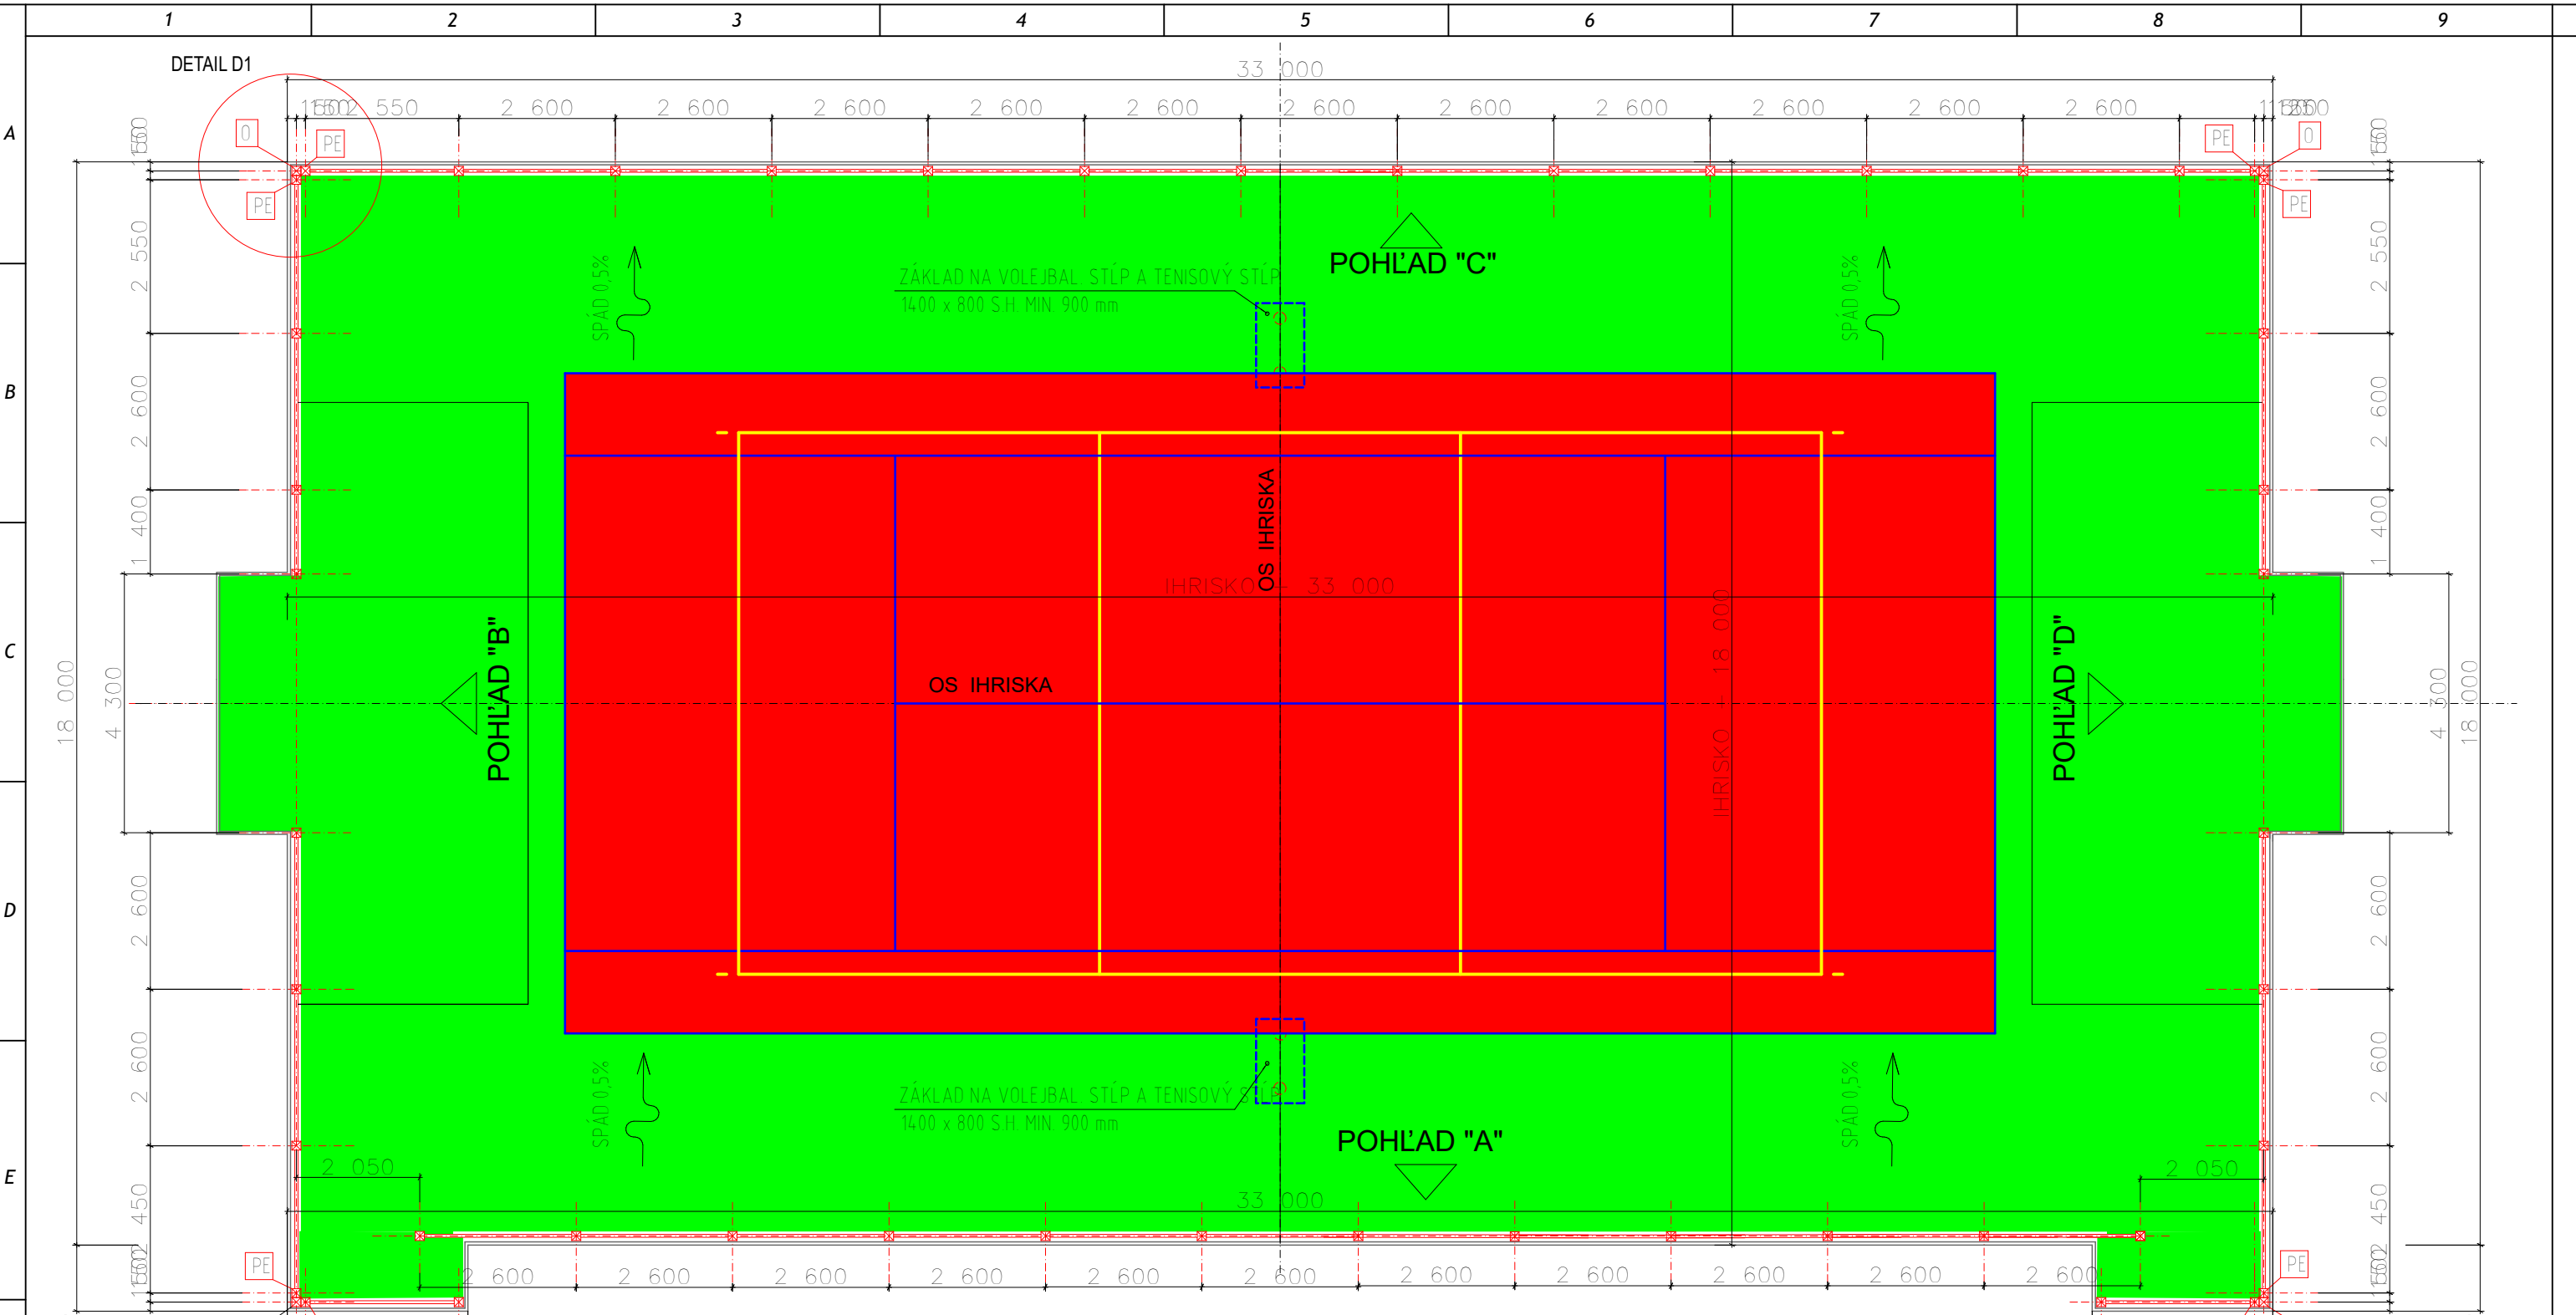

- POZNÁMKA:**
- DO STREDOVÝCH ZÁKLADOV NA VOLEJBALOVÉ STĽPY- osadit dodané AL vložky alebo vynechať otvory
 - DODRŽAŤ OSOVÉ ROZMERY KOTVENIA STĽPIKOV PODĽA VÝKRESU
 - V ROHOCH SÚ ZTROJENÉ KOTEVNÉ PLATNE
 - KÓTOVANÉ NA OSI KOTEVNÝCH PLATNÍ
 - PE - EXCENTRICKÁ PLATŇA STĽPA, VYOSENIE 50mm, spolu 8 ks
 - DETAIL D1 NA VÝKRESE 11
 - O - STĽP OSVETLENIA

±0,000 - ÚROVEŇ PODLAHY


AUTORI:	ING.RAJMUND NEDEĽA aut. stav. inž.
ZODPOV. PROJEKTANT:	ING.RAJMUND NEDEĽA aut. stav. inž.
VYPRACOVAL:	ING.RAJMUND NEDEĽA aut. stav. inž.
INVESTOR:	Obec Balog nad Ipľom 75, IČO: 00319228
MIESTO STAVBY:	Balog nad Ipľom 991 11, Parc. č.: 3786
DÁTUM:	FERBRUÁR 2018

obra - bauart
 ING. RAJMUND NEDEĽA aut. stav. inžinier
 ŠPORTOVÁ 2/20, 991 11 BALOG NAD IPĽOM
 mob.:0905457225 e-mail: nedela@cobrabauart.sk

STAVBA:	MUTIFUNKČNÉ IHRISKO 33 x 18 m, V OBCI BALOG NAD IPĽOM
OBSAH:	Pôdorys viacúčelového ihriska 33 x 18 m

PROFESIA:	ARCHITEKTÚRA
ÚČEL:	PS
ARCH.Č.:	
MIERKA	ČÍSLO VÝKR.:
1:100	A - 05

2

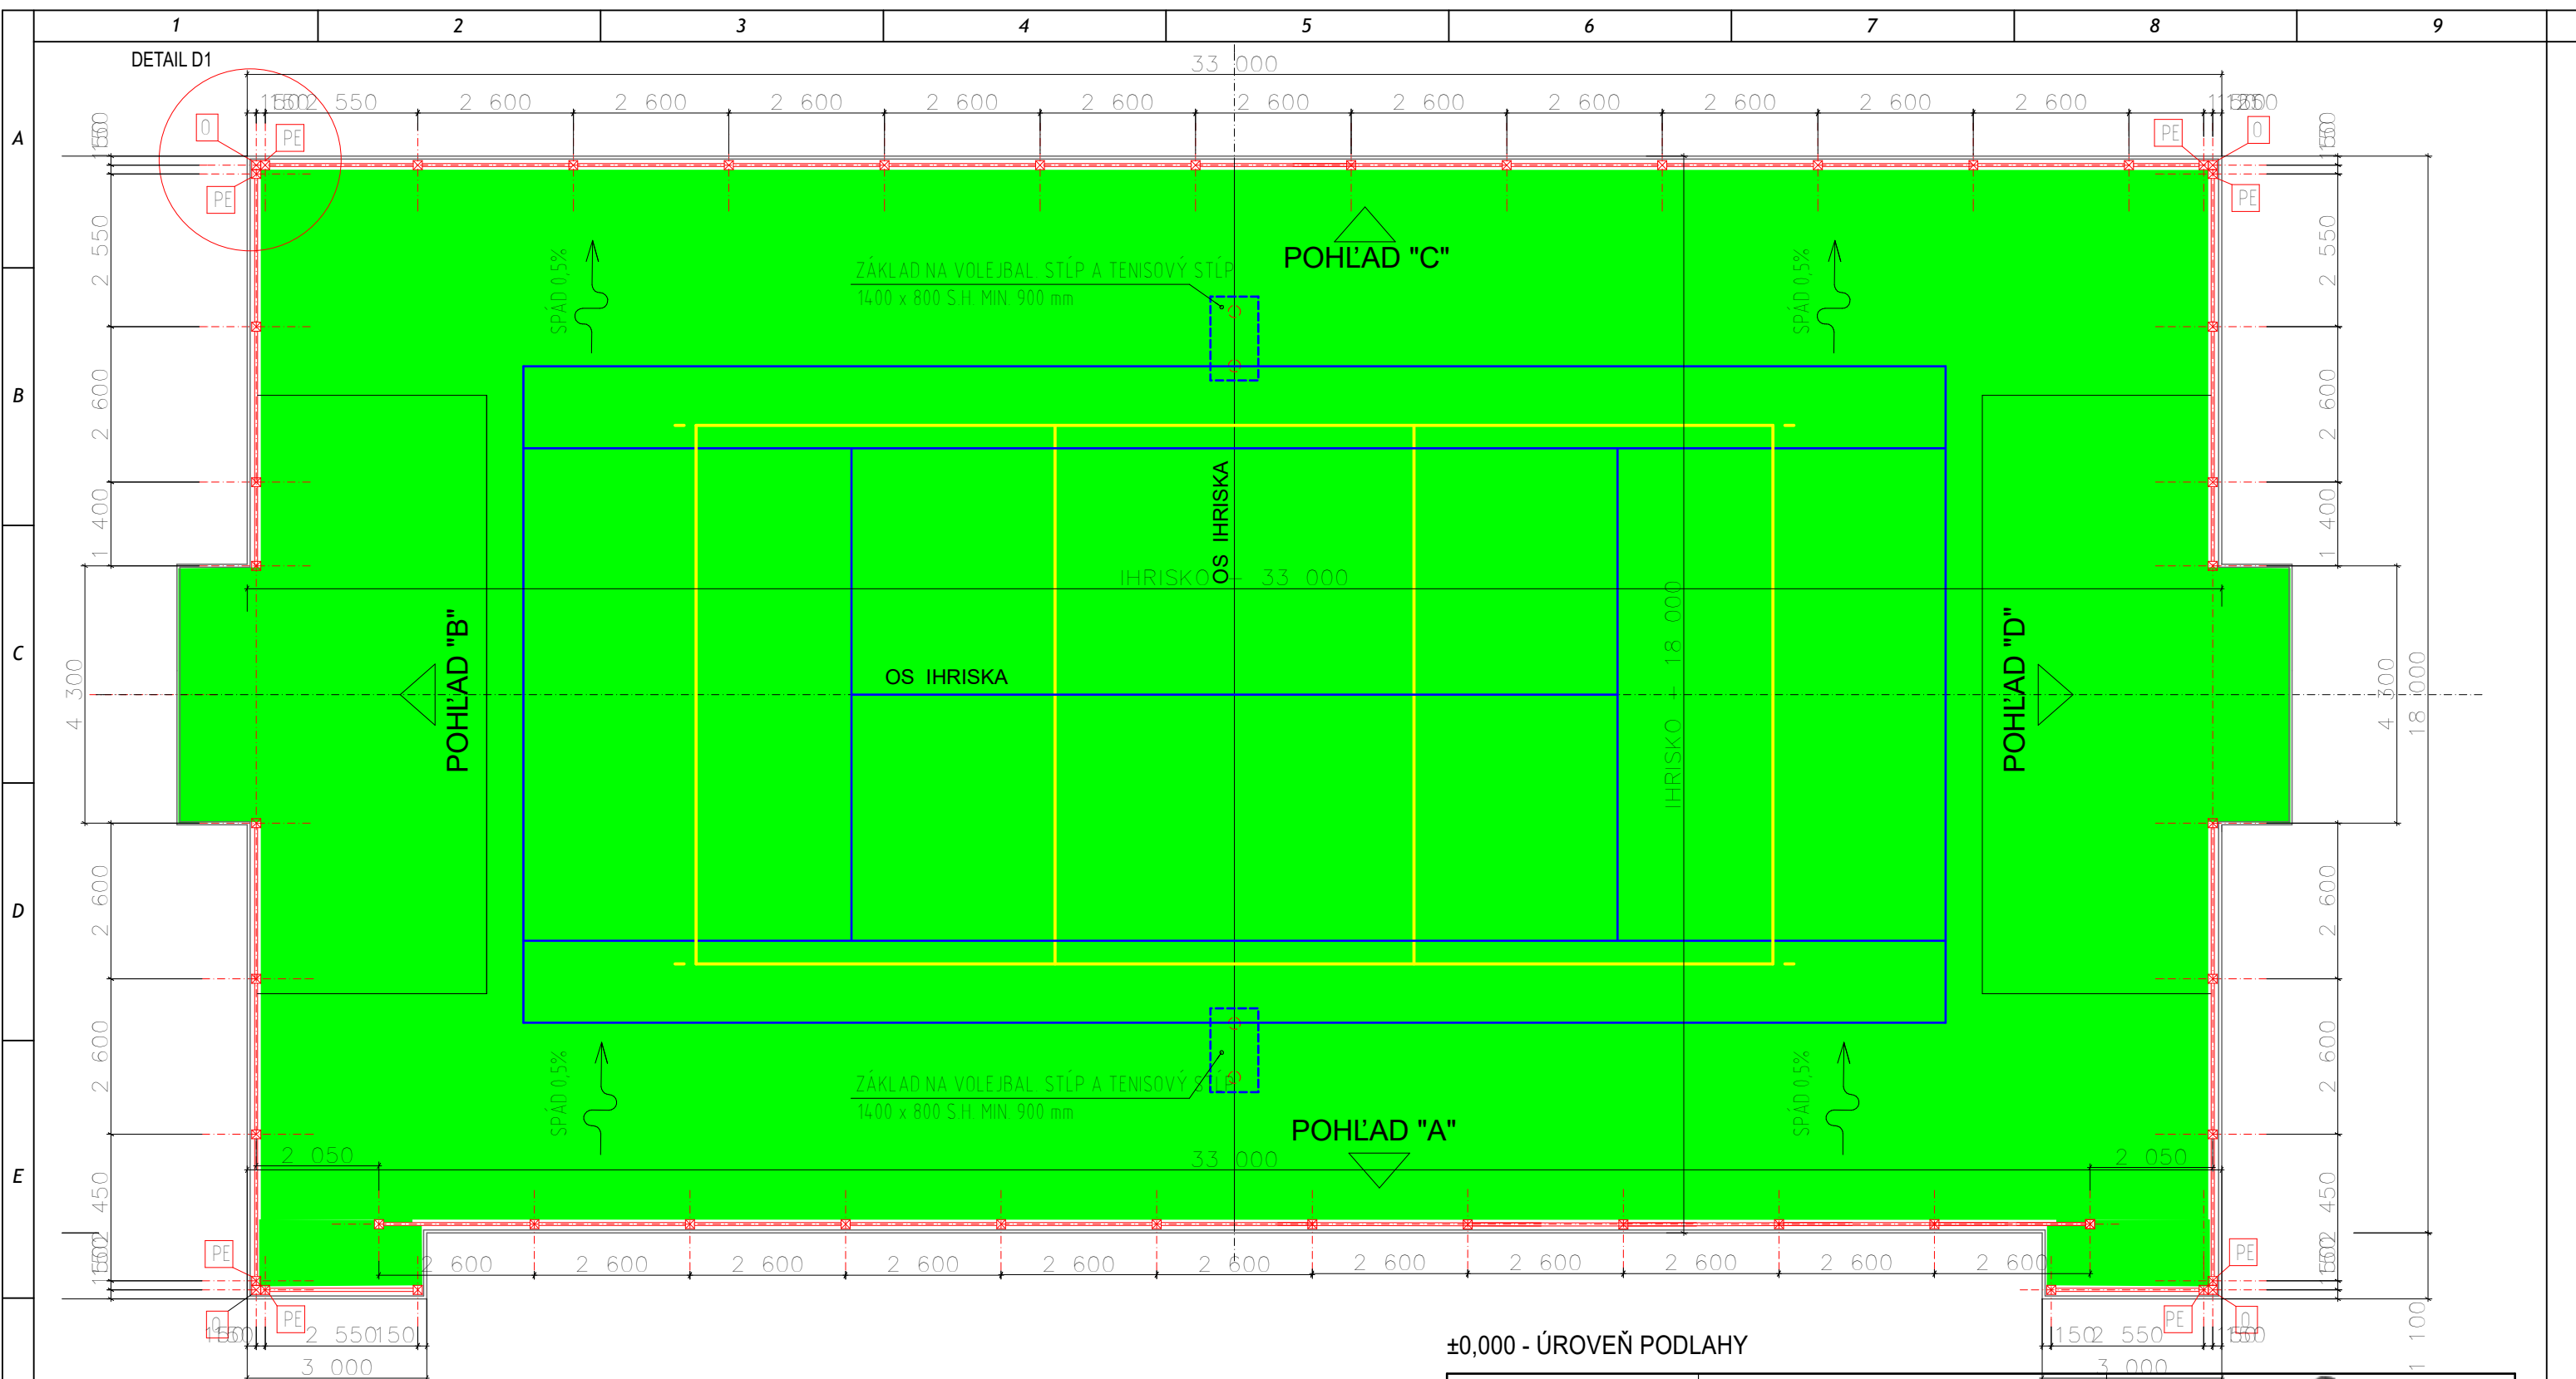

±0,000 - ÚROVEŇ PODLAHY

POZNÁMKA:

- DO STREDOVÝCH ZÁKLADOV NA VOLEJBALOVÉ STĽPY- osadiť dodané AL vložky alebo vynechať otvory
- DODRŽAŤ OSOVÉ ROZMERY KOTVENIA STĽPIKOV PODĽA VÝKRESU!
- V ROHOCH SÚ ZTROJENÉ KOTEVNÉ PLATNE
- KŔTOVANÉ NA OSI KOTEVNÝCH PLATNÍ
- PE - EXCENTRICKÁ PLATŇA STĽPA, VYPOSENIE 50mm, spolu 8 ks
- DETAIL D1 NA VÝKRESE 11
- O - STĽP OSVETLENIA


AUTORI:	ING.RAJMUND NEDEĽA aut. stav. inž.
ZODPOV. PROJEKTANT:	ING.RAJMUND NEDEĽA aut. stav. inž.
VYPRACOVAL:	ING.RAJMUND NEDEĽA aut. stav. inž.
INVESTOR:	Obec Balog nad Ipľom 75, IČO: 00319228
MIESTO STAVBY:	Balog nad Ipľom 991 11, Parc. č.: 3786
DÁTUM:	FERBRUÁR 2018

obra - bauart
 ING. RAJMUND NEDEĽA aut. stav. inžinier
 ŠPORTOVÁ 2/20, 991 11 BALOG NAD IPĽOM
 mob.:0905457225 e-mail: nedela@cobrabauart.sk


STAVBA:	MUTIFUNKČNÉ IHRISKO 33 x 18 m, V OBCI BALOG NAD IPĽOM
OBSAH:	Pôdorys viacúčelového ihriska 33 x 18 m

PROFESIA:	ARCHITEKTÚRA
ÚČEL:	PS
ARCH.Č.:	
MIERKA	ČÍSLO VÝKR.:
1:100	A - 06

2

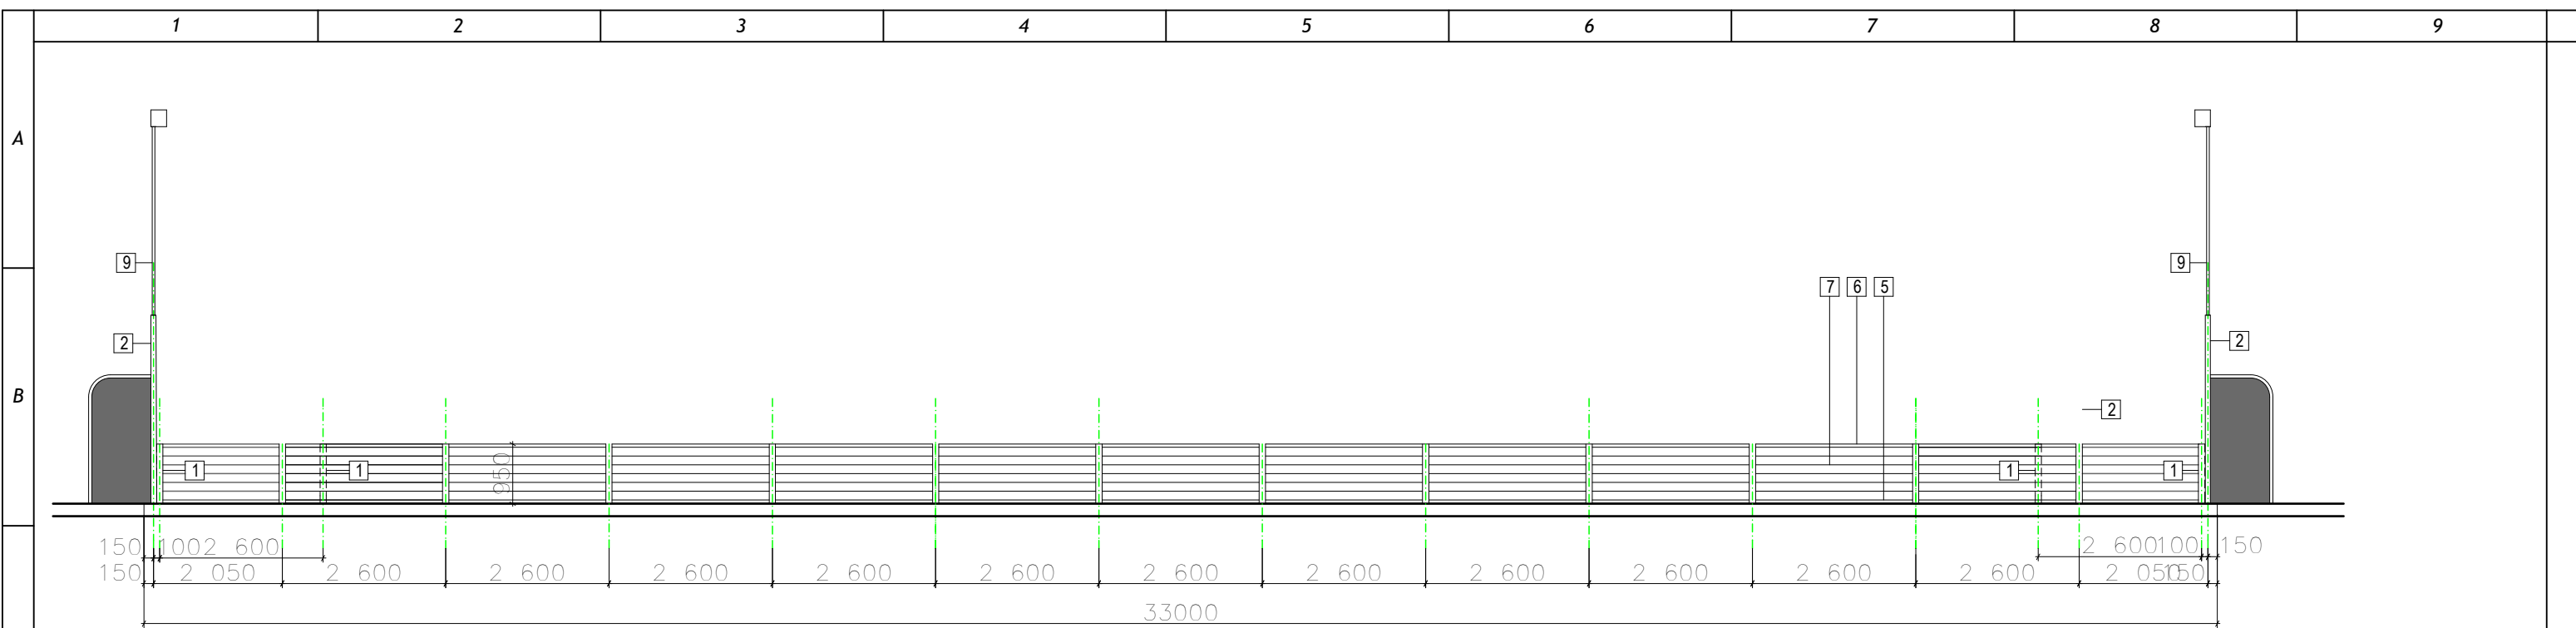

POHLAD "A"

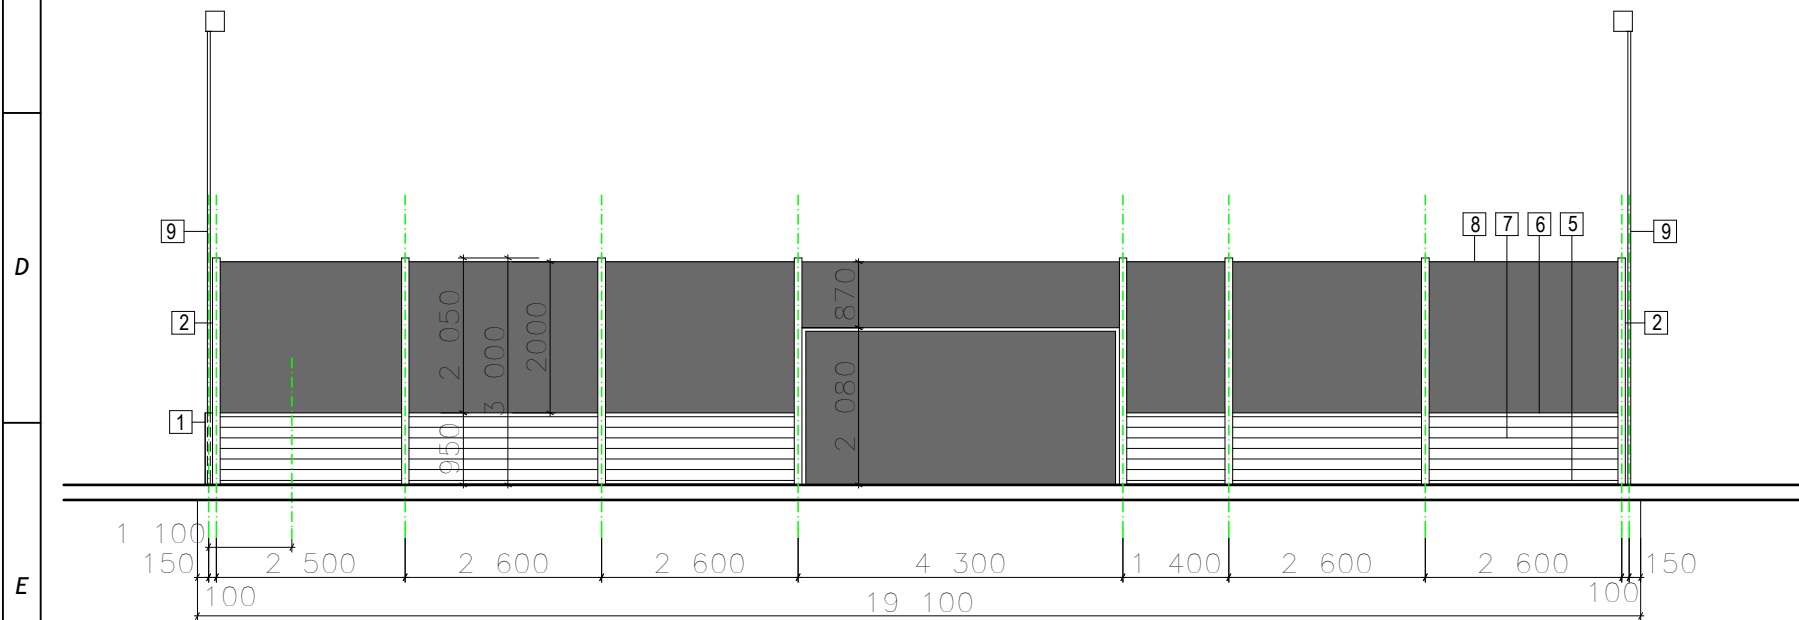


POHLAD "B"


VÝKAZ MATERIÁLU - MANTINEL + OCHRANNÁ SIeŤ

- 1 - MALÝ STĹPIK - HLINÍKOVÝ PROFIL "H" - dl. 950 mm - 18 ks
- 2 - VEĽKÝ STĹPIK - HLINÍKOVÝ PROFIL "H" - dl. 3000 mm - 28 ks
- 3 - KOTEVNÁ PLATŇA 150 x 150 x 5 - 100 ks
- 4 - KOTEVNÁ SKRUTKA (ZÁVITNICA dl. 300 mm) R 12 - 4 ks/stĺpik - 200 ks
- 5 - SPODNÝ OSADZOVAČÍ AL PROFIL - dl. 2500 mm - 33 ks
- 6 - HORNÝ (MADLO) OSADZOVAČÍ AL PROFIL - dl. 2500 mm - 39 ks
- 7 - MANTINELOVÉ PROFILY - dl. 2550 mm - 6 ks/modul x 33 modulov - 198 ks
- 8 - OCHRANNÁ SIeŤ OKÁ 50 x 50 mm - 5200 x 2000 - 10 ks
- 6500 x 2000 - 1 ks
- 2600 x 2000 - 9 ks
- 2500 x 2000 - 2 ks
- 4300 x 870 - 2 ks
- 1400 x 2000 - 2 ks
- 9 - VEĽKÝ STĹPIK SVETLO - HLINÍKOVÝ PROFIL "H" - dl. 6000 mm - 4 ks

±0,000 - ÚROVEŇ PODLAHY


AUTORI:	ING. RAJMUND NEDEĽA aut. stav. inž.	 ING. RAJMUND NEDEĽA aut. stav. inžinier ŠPORTOVÁ 2/20, 991 11 BALOG NAD IPL'OM mob.: 0905457225 e-mail: nedela@cobrabauart.sk	
ZODPOV. PROJEKTANT:	ING. RAJMUND NEDEĽA aut. stav. inž.		
VYPRACOVAL:	ING. RAJMUND NEDEĽA aut. stav. inž.		
INVESTOR:	Obec Balog nad Ipľom 75, IČO: 00319228		
MIESTO STAVBY:	Balog nad Ipľom 991 11, Parc. č.: 3786		
DÁTUM:	FERBRUÁR 2018	PROFESIA:	ARCHITEKTÚRA
STAVBA:	MUTIFUNKČNÉ IHRISKO 33 x 18 m, V OBCI BALOG NAD IPL'OM	ÚČEL:	PS
		ARCH.Č.:	
OBSAH:	Pohľad na mantinel - "A" - "B"	MIERKA:	ČÍSLO VÝKR.:
		1:100	A - 07

2

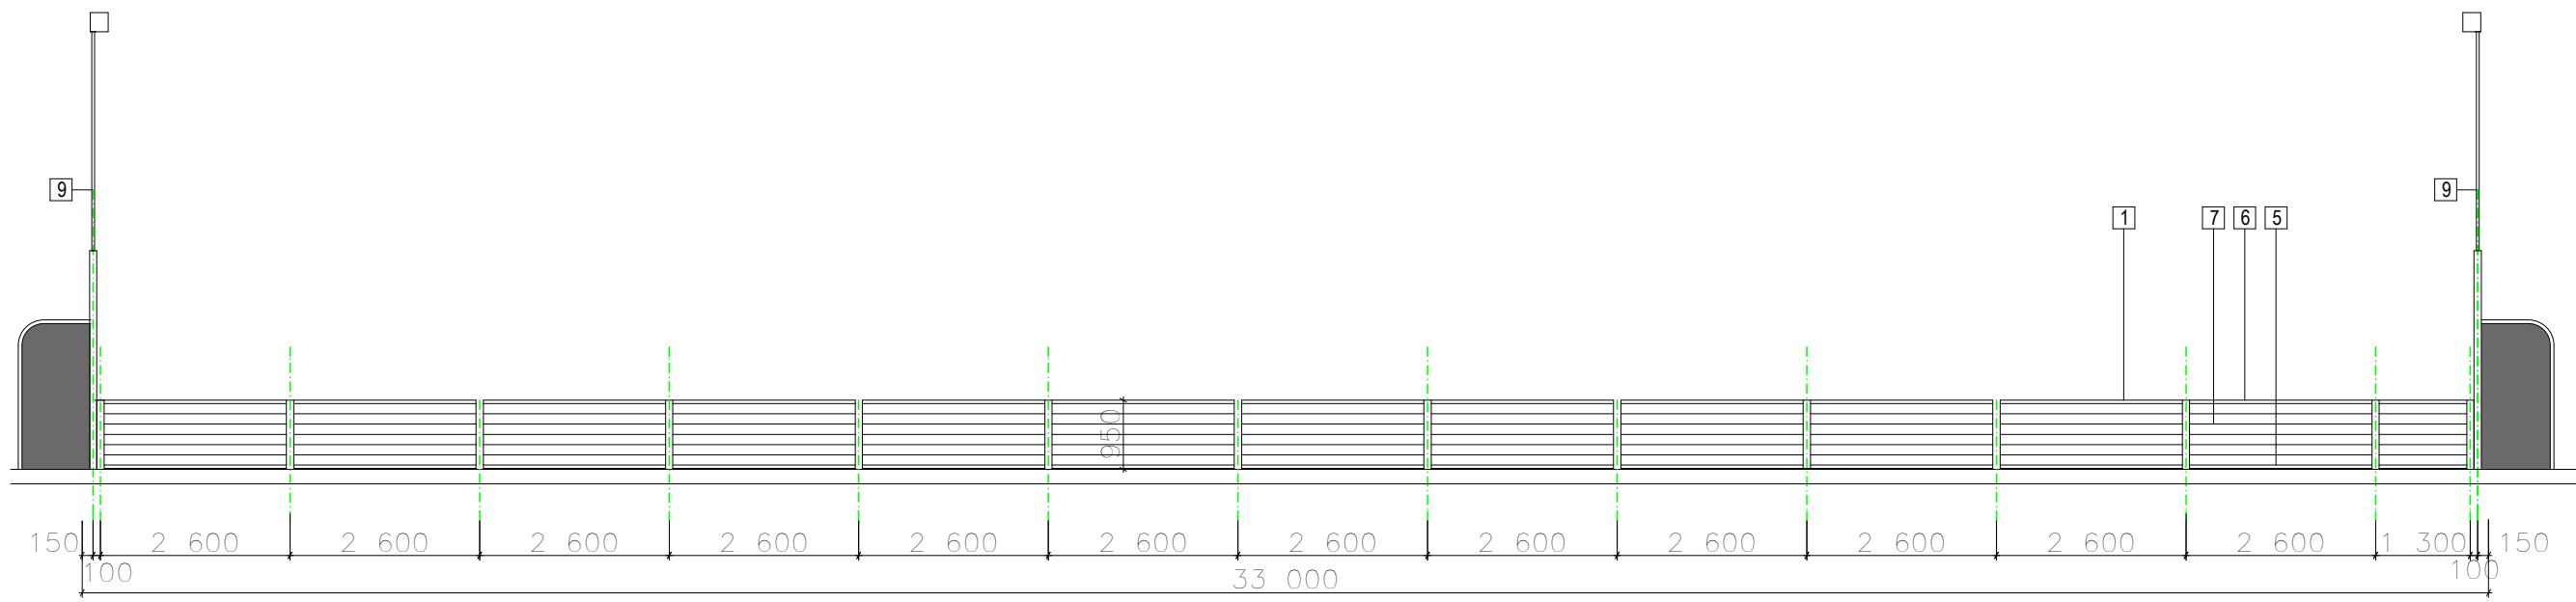

POHLAD "C"


POHLAD "D"

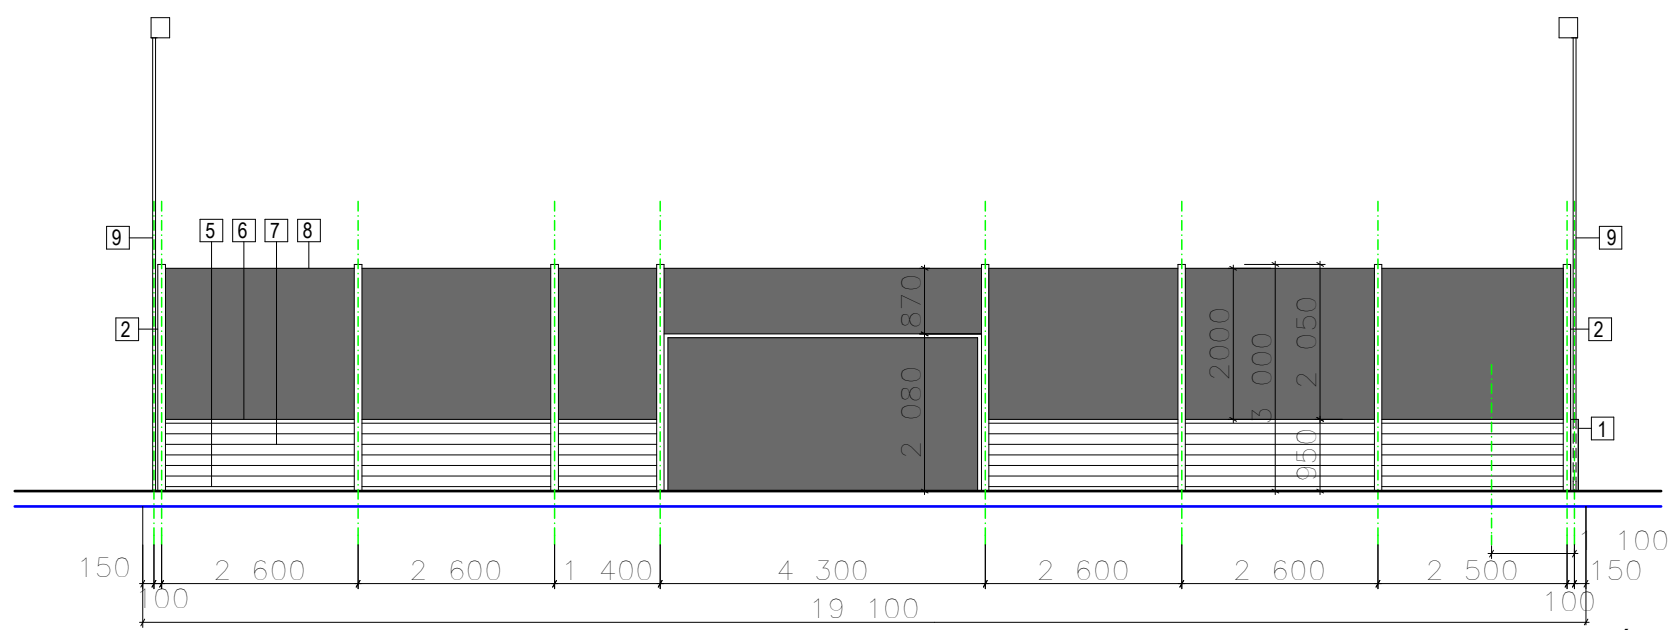

POZNÁMKA:


ELEKTROINŠTALÁCIA PRE OSVETLENIE NIE JE PREDMETOM PROJEKTU A DODÁVKY
KÓTOVANÉ NA OSI STŮPOV

±0,000 - ÚROVEŇ PODLAHY



AUTORI:	ING.RAJMUND NEDELA aut. stav. inž.	 ING. RAJMUND NEDELA aut. stav. inžinier ŠPORTOVÁ 2/20, 991 11 BALOG NAD IPL'OM mob.:0905457225 e-mail: nedela@cobrabauart.sk	
ZODPOV. PROJEKTANT:	ING.RAJMUND NEDELA aut. stav. inž.		
VYPRACOVAL:	ING.RAJMUND NEDELA aut. stav. inž.		
INVESTOR:	Obec Balog nad Ipľom 75, IČO: 00319228		
MIESTO STAVBY:	Balog nad Ipľom 991 11, Parc. č.: 3786		
DÁTUM:	FERBRUÁR 2018	PROFESIA:	ARCHITEKTÚRA
STAVBA:	MUTIFUNKČNÉ IHRISKO 33 x 18 m, V OBCI BALOG NAD IPL'OM	ÚČEL:	PS
		ARCH.Č.:	
OBSAH:	Pohľad na mantinel - "C" - "D"	MIERKA	ČÍSLO VÝKR.:
		1:100	A - 08

2

DETAIL ZÁKLADU Z MONOLITICKÉHO BETÓNU

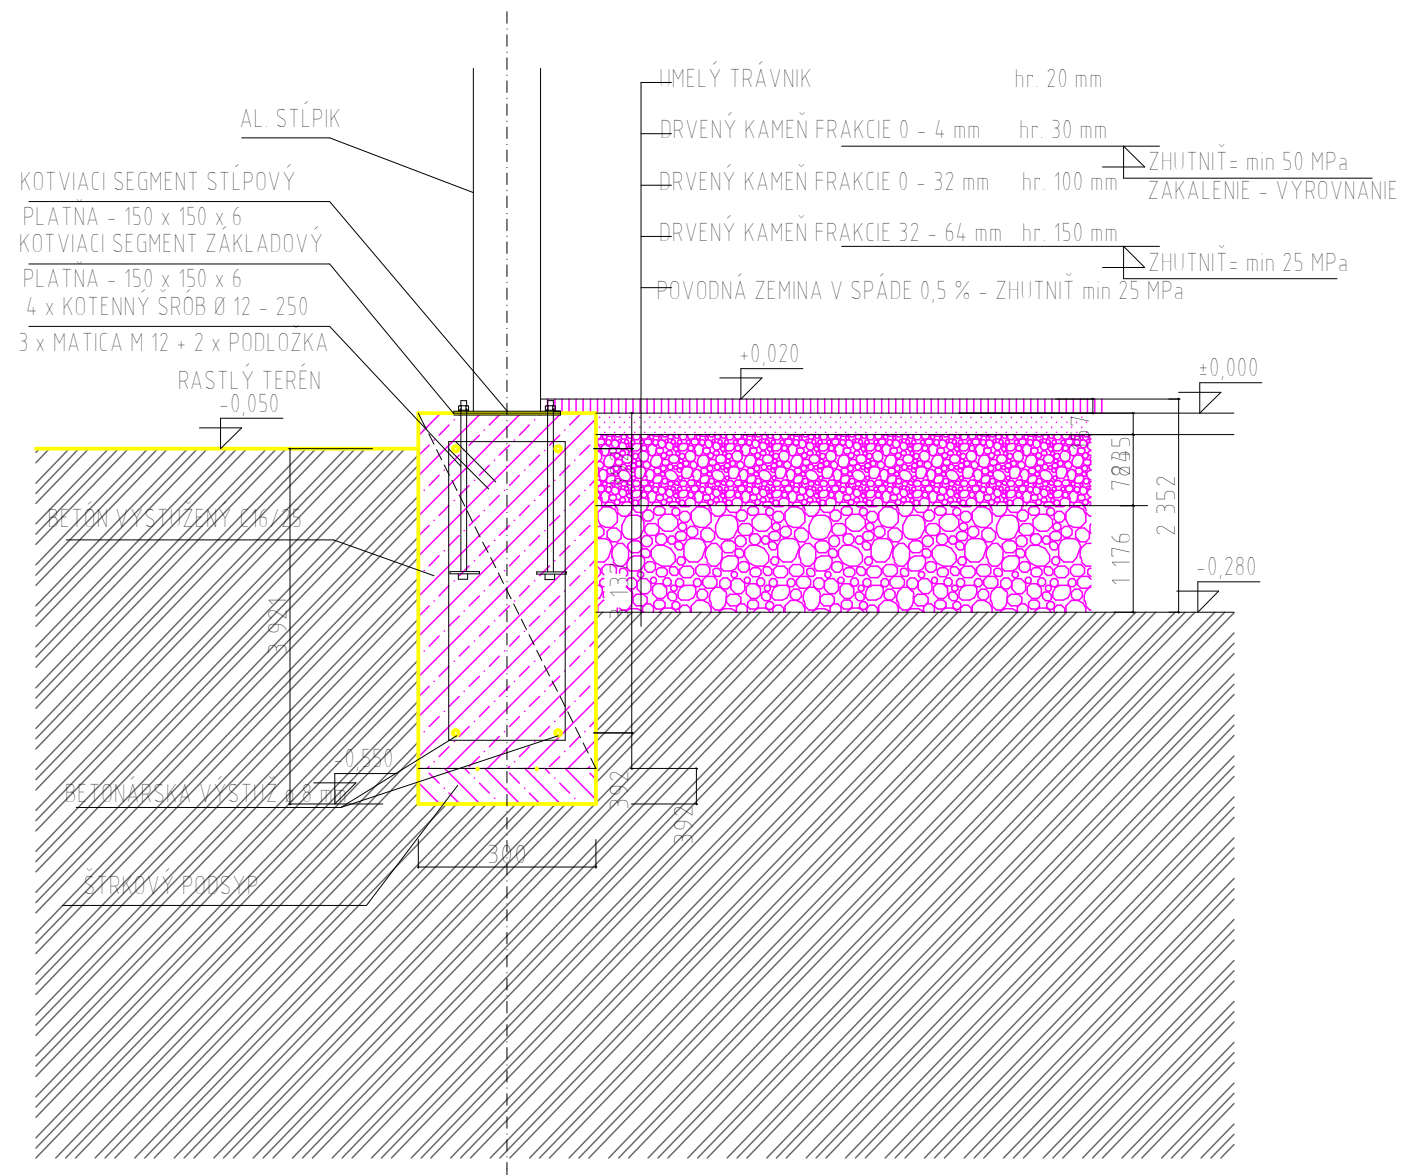


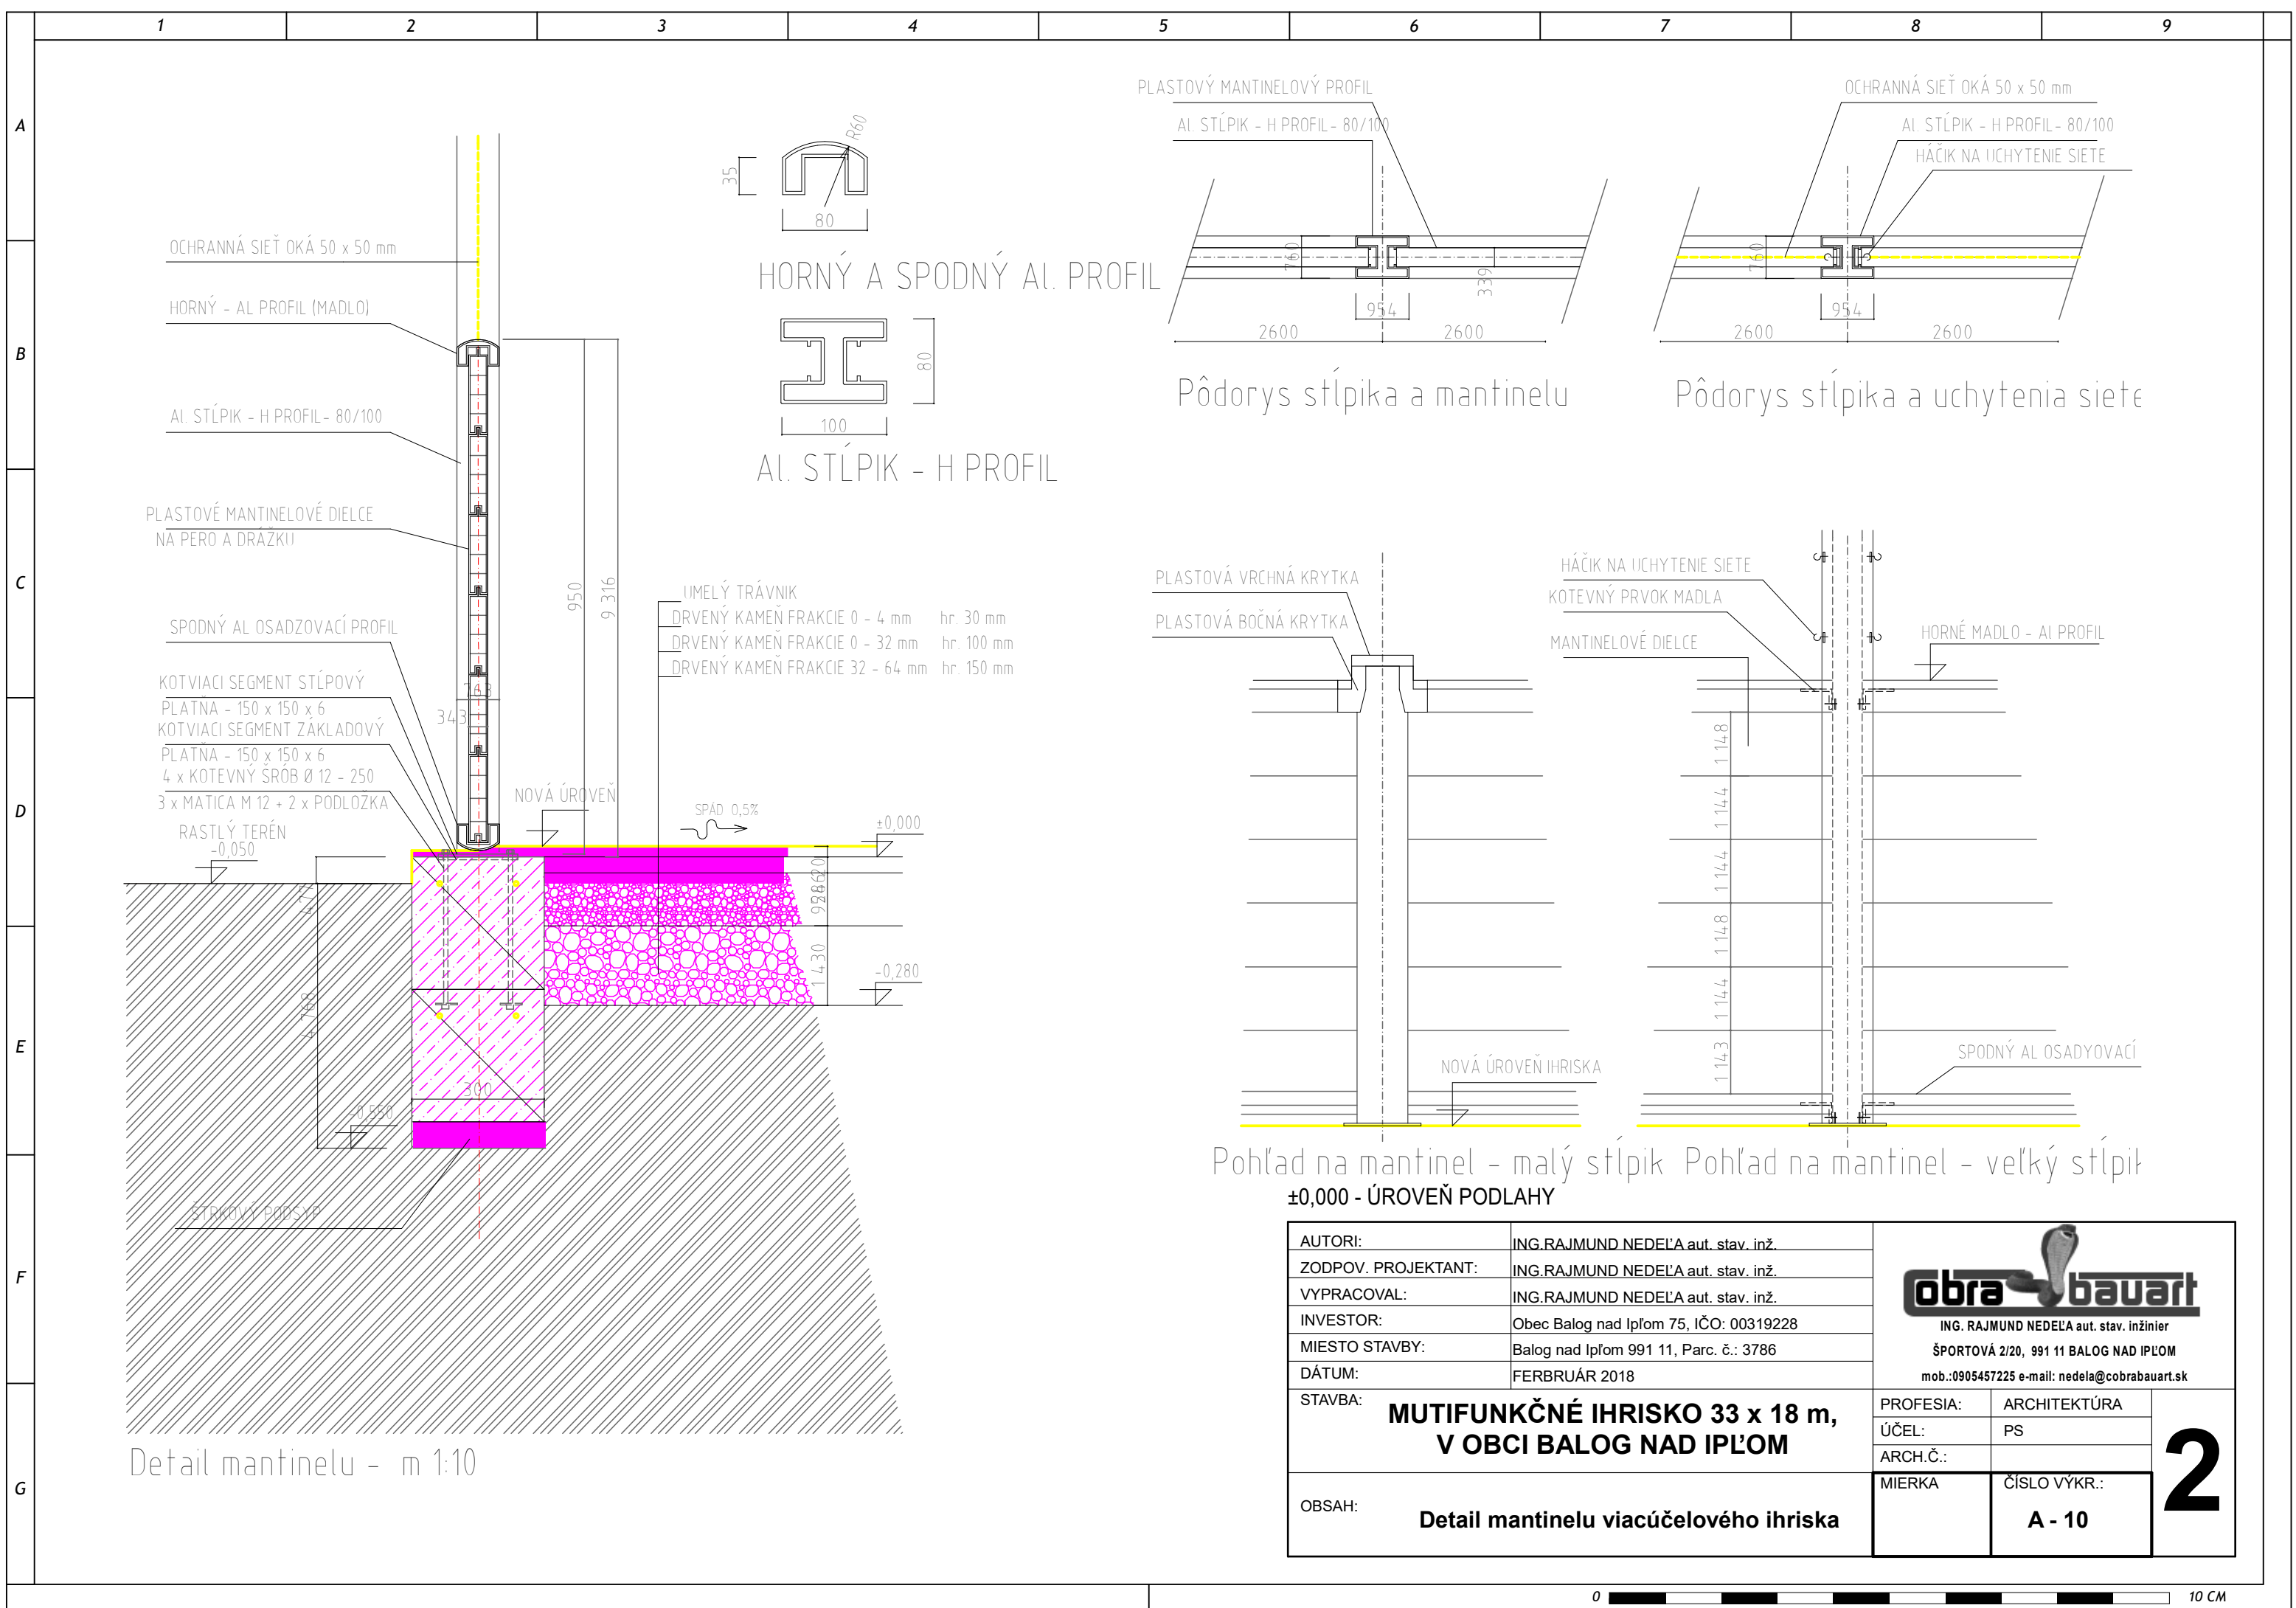
DETAIL ZÁKLADU Z DEBNIACICH TVAROVIEK

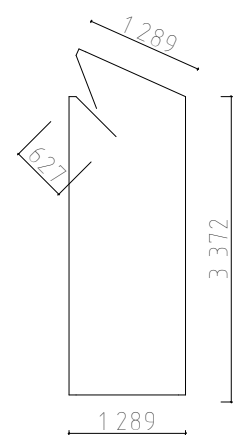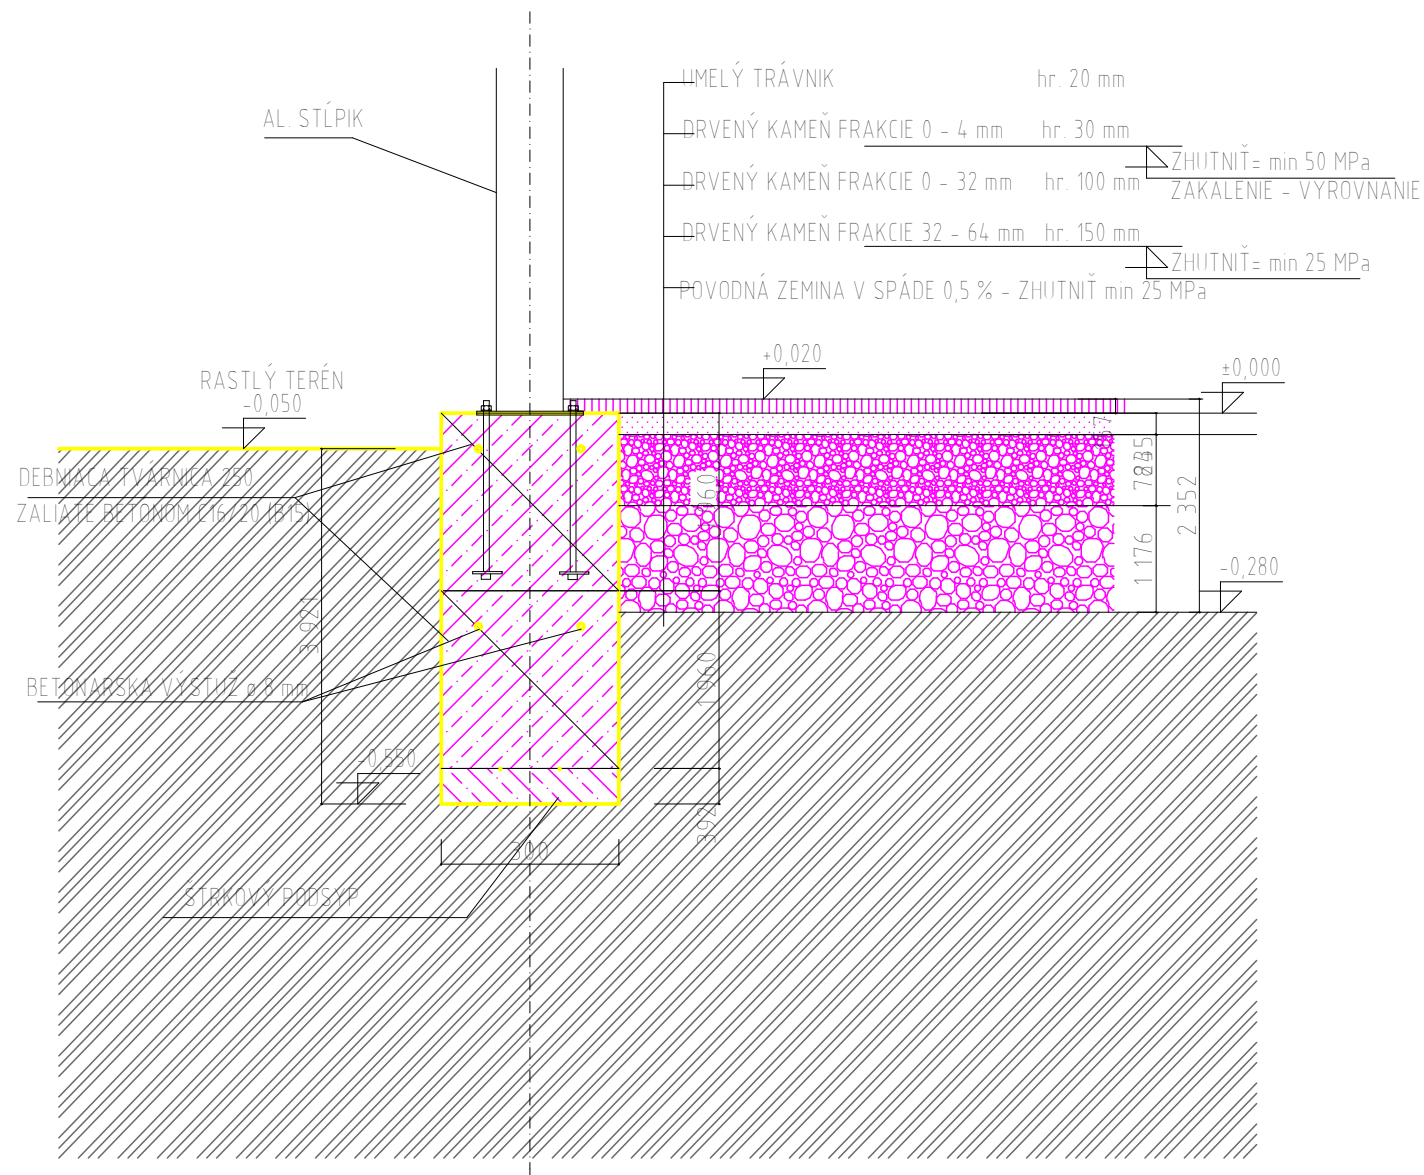

STRMEŇ Z BETÓNARSKÉJ VÝSTUŽE Ø 6 mm
 dl. 1830 mm
 max. rozostup 400 mm

±0,000 - ÚROVEŇ PODLAHY

AUTORI:	ING. RAJMUND NEDELA aut. stav. inž.	 ING. RAJMUND NEDELA aut. stav. inžinier ŠPORTOVÁ 2/20, 991 11 BALOG NAD IPL'OM mob.: 0905457225 e-mail: nedela@cobrabauart.sk	
ZODPOV. PROJEKTANT:	ING. RAJMUND NEDELA aut. stav. inž.		
VYPRACOVAL:	ING. RAJMUND NEDELA aut. stav. inž.		
INVESTOR:	Obec Balog nad Ipl'om 75, IČO: 00319228		
MIESTO STAVBY:	Balog nad Ipl'om 991 11, Parc. č.: 3786		
DÁTUM:	FERBRUÁR 2018	PROFESIA:	ARCHITEKTÚRA
STAVBA:	MUTIFUNKČNÉ IHRISKO 33 x 18 m, V OBCI BALOG NAD IPL'OM	ÚČEL:	PS
OBSAH:		MIERKA	ČÍSLO VÝKR.: A - 09
		<div style="font-size: 48pt; font-weight: bold; text-align: center;">2</div>	



OCHRANNÁ SIEŤ OKÁ 50 x 50 mm
 HORNÝ - AL PROFIL (MADLO)

AL. STĹPIK - H PROFIL - 80/100

PLASTOVÉ MANTINELOVÉ DIELCE
 NA PERO A DRÁŽKU

SPODNÝ AL OSADZOVACÍ PROFIL

KOTVIACI SEGMENT STĹPOVÝ

PLATNA - 150 x 150 x 6

KOTVIACI SEGMENT ZÁKLADOVÝ

PLATNA - 150 x 150 x 6

4 x KOTEVNÝ ŠROB Ø 12 - 250

3 x MATICA M 12 + 2 x PODLOŽKA

RASTLÝ TERÉN -0,050

IMELÝ TRÁVNÍK
 DRVENÝ KAMEŇ FRAKCIE 0 - 4 mm hr. 30 mm
 DRVENÝ KAMEŇ FRAKCIE 0 - 32 mm hr. 100 mm
 DRVENÝ KAMEŇ FRAKCIE 32 - 64 mm hr. 150 mm

NOVÁ ÚROVEŇ


SPÁD 0,5%

±0,000


-0,280

STRUKOVÝ PODSYP

Detail mantinelu - m 1:10

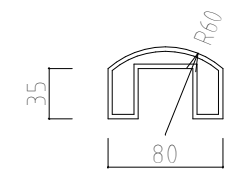


HORNÝ A SPODNÝ AL. PROFIL

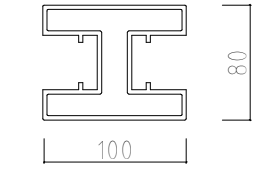

AL. STĹPIK - H PROFIL

PLASTOVÝ MANTINELOVÝ PROFIL

AL. STĹPIK - H PROFIL - 80/100

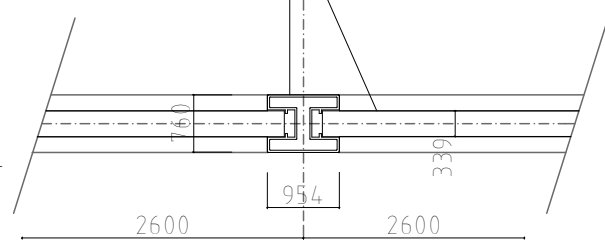


Pôdorys stĺpika a mantinelu

OCHRANNÁ SIEŤ OKÁ 50 x 50 mm

AL. STĹPIK - H PROFIL - 80/100


HÁČIK NA UCHYTENIE SIETE

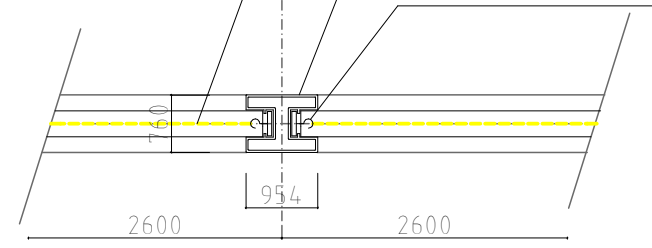

Pôdorys stĺpika a uchytenia siete

PLASTOVÁ VRCHNÁ KRYTKA

PLASTOVÁ BOČNÁ KRYTKA

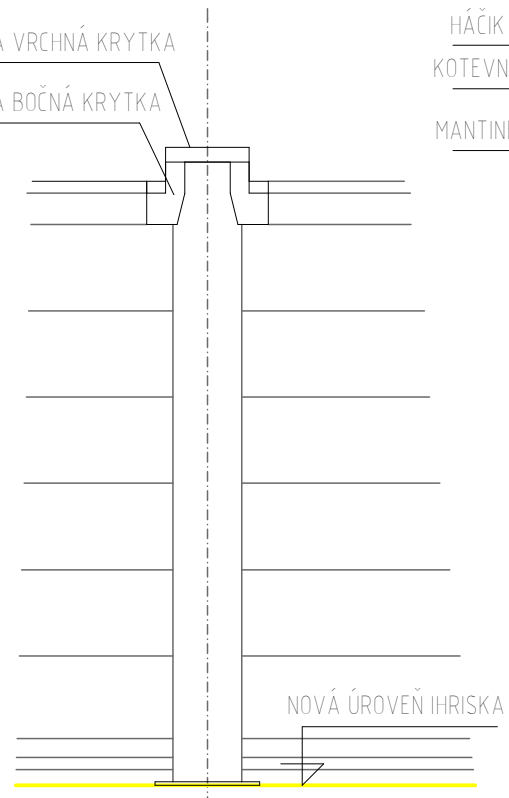


NOVÁ ÚROVEŇ IHRISKA

HÁČIK NA UCHYTENIE SIETE

KOTEVNÝ PRVOK MADLA

MANTINELOVÉ DIELCE

HORNÉ MADLO - AL PROFIL

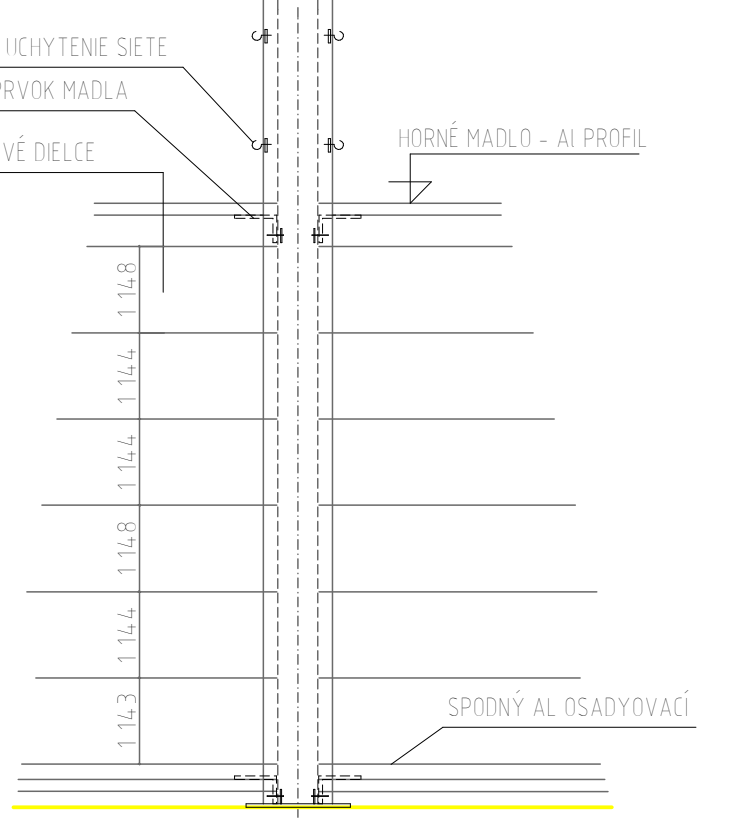


SPODNÝ AL OSADZOVACÍ

Pohľad na mantinel - malý stĺpik Pohľad na mantinel - veľký stĺpik
 ±0,000 - ÚROVEŇ PODLAHY

AUTORI:	ING. RAJMUND NEDELA aut. stav. inž.	 ING. RAJMUND NEDELA aut. stav. inžinier ŠPORTOVÁ 2/20, 991 11 BALOG NAD IPL'OM mob.: 0905457225 e-mail: nedela@obrabauart.sk	
ZODPOV. PROJEKTANT:	ING. RAJMUND NEDELA aut. stav. inž.		
VYPRACOVAL:	ING. RAJMUND NEDELA aut. stav. inž.		
INVESTOR:	Obec Balog nad Ipl'om 75, IČO: 00319228		
MIESTO STAVBY:	Balog nad Ipl'om 991 11, Parc. č.: 3786		
DÁTUM:	FERBRUÁR 2018	PROFESIA:	ARCHITEKTÚRA
STAVBA:	MUTIFUNKČNÉ IHRISKO 33 x 18 m, V OBCI BALOG NAD IPL'OM	ÚČEL:	PS
OBSAH:		Detail mantinelu viacúčelového ihriska	ARCH.Č.:
			MIERKA
			A - 10


2

DETAIL D1

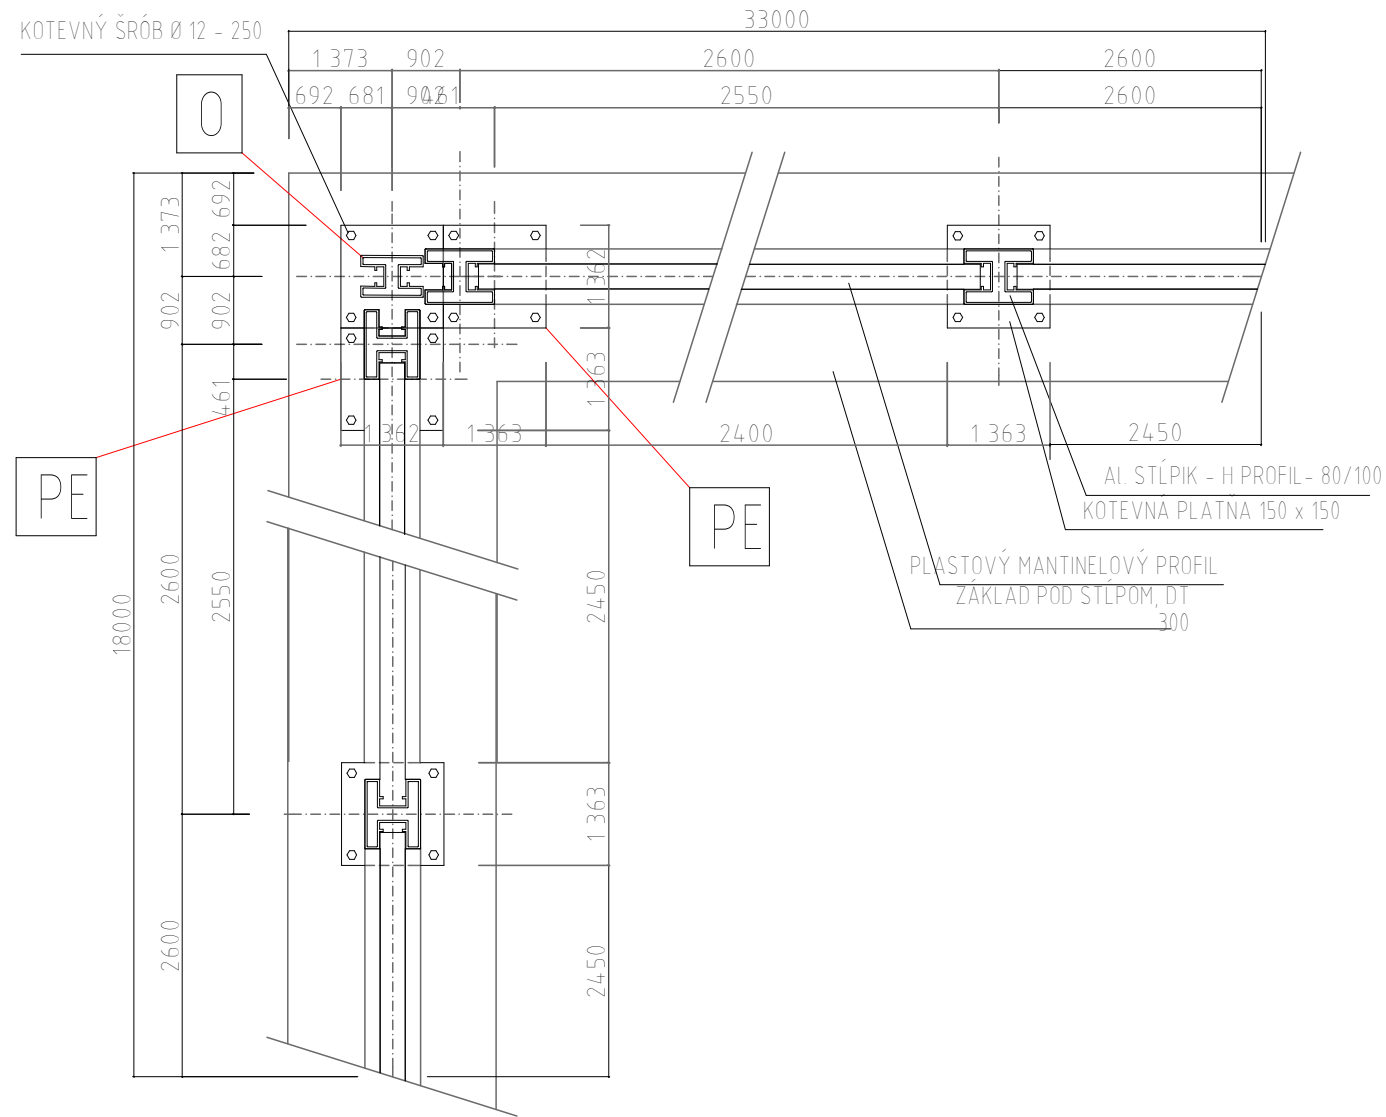

Detail rozmiestnenia kotevných platní v rohu


DETAIL EXCENTRICKEJ KOTEVNEJ PLATNE

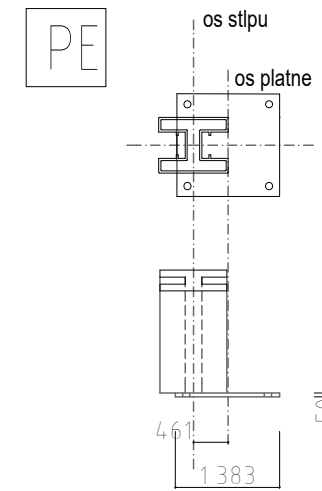

POZNÁMKA:

- PE - EXCENTRICKÁ PLATŇA STĽPA, VYOSENIE 50mm, spolu 8ks
- O - STĽP OSVETLENIA

±0,000 - ÚROVEŇ PODLAHY

AUTORI:	ING. RAJMUND NEDELA aut. stav. inž.	 ING. RAJMUND NEDELA aut. stav. inžinier ŠPORTOVÁ 2/20, 991 11 BALOG NAD IPL'OM mob.: 0905457225 e-mail: nedela@cobrabauart.sk	
ZODPOV. PROJEKTANT:	ING. RAJMUND NEDELA aut. stav. inž.		
VYPRACOVAL:	ING. RAJMUND NEDELA aut. stav. inž.		
INVESTOR:	Obec Balog nad Ipl'om 75, IČO: 00319228		
MIESTO STAVBY:	Balog nad Ipl'om 991 11, Parc. č.: 3786		
DÁTUM:	FERBRUÁR 2018	PROFESIA:	ARCHITEKTÚRA
STAVBA:	MUTIFUNKČNÉ IHRISKO 33 x 18 m, V OBCI BALOG NAD IPL'OM	ÚČEL:	PS
		ARCH.Č.:	
OBSAH:	Detail usporiadania v rohu pri stípe osvetlenia	MIERKA	ČÍSLO VÝKR.: A - 11

1