



Pohľad zadný severný

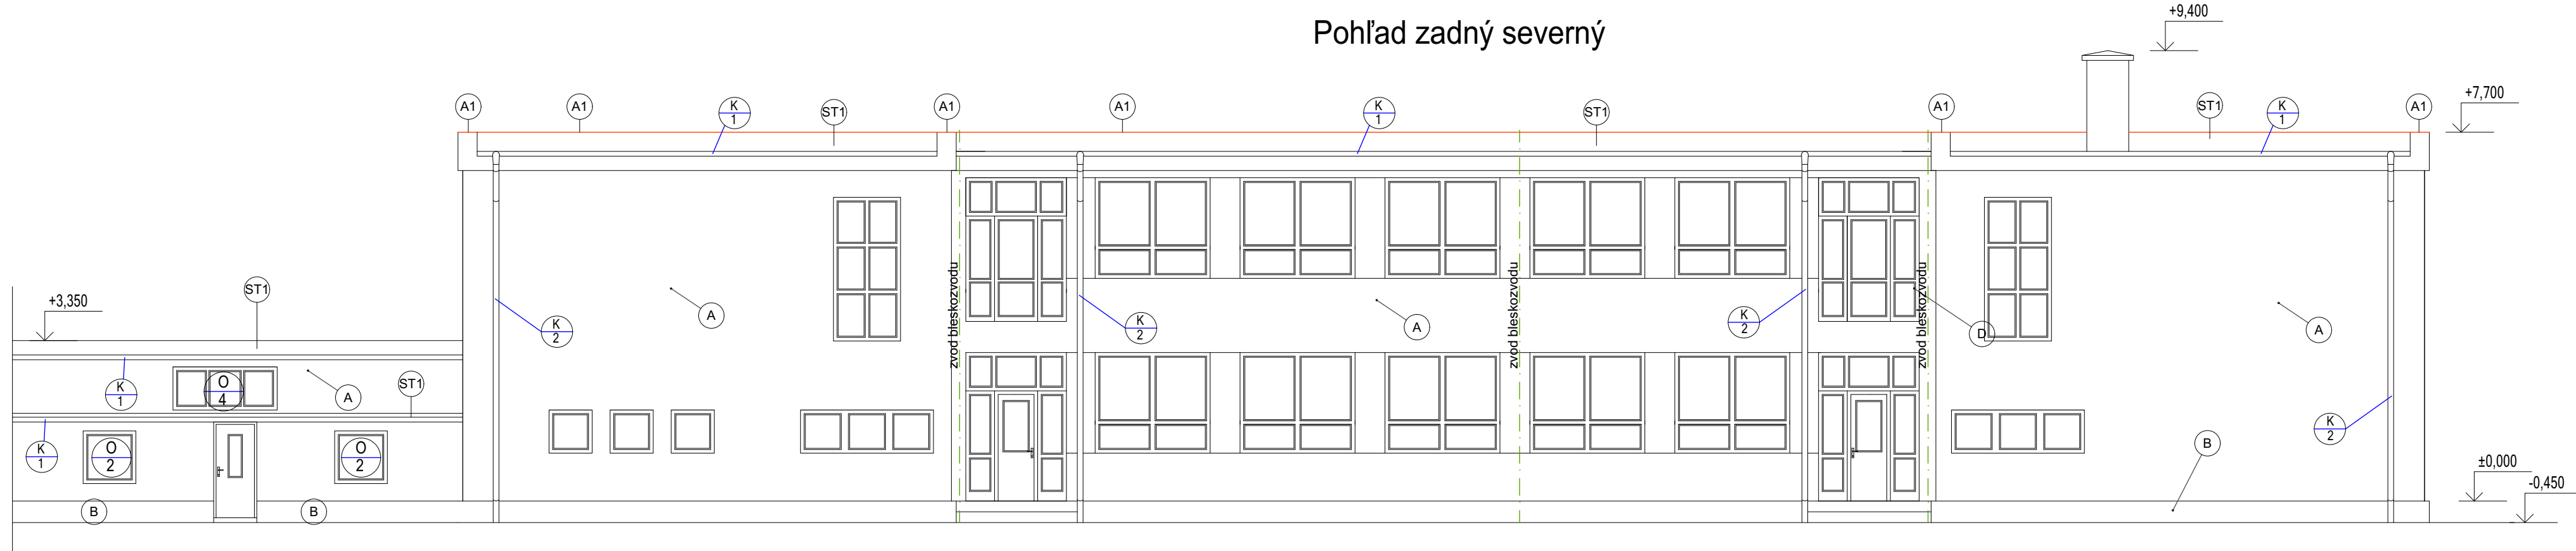

Pohľad bočný východný

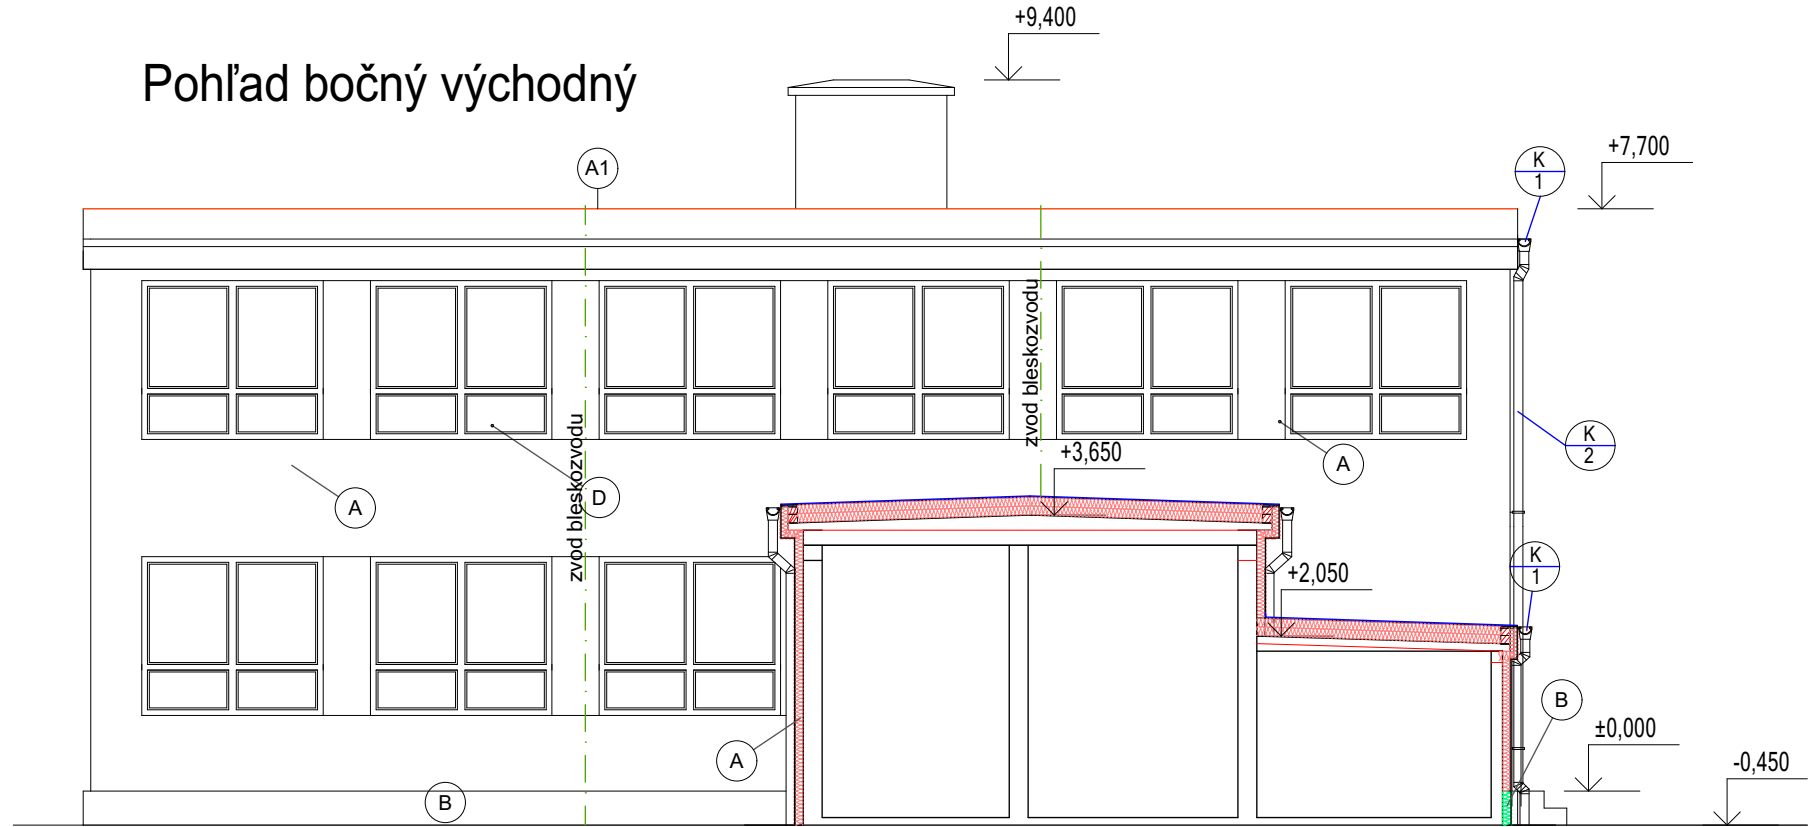

SKLADBA STRECHY:

ST1
-HYDROIZOLAČNÁ FÓLIA FATRAFOL Hr. 1,5mm
-GEOTEXTILIA MIN. 300g/m2
-TEPELNÁ IZOLÁCIA - POLYSTYRÉN EPS 200S Hr.2x160mm
-PODKLAD VYROVŇAČÍ MAZANINOU Z BETÓNU LAHKÉHO PERLITOVÉHO
-LEPENKOVÁ KRYTINA
-CEMENTOVÝ POTER 20mm
-ŠKVÁROBETON 100mm
-ŠKVÁRA DO SPÁDU 0-150mm
-LEPENKA
-SKLENÁ VATA 50mm
-STROPNÝ PANEL 200mm
-OMIETKA 15mm

SKLADBA ATIKY:

A1
-HYDROIZOLAČNÁ FÓLIA Hr. 1,5mm
-NOVÉ OPLECHOVANIE ATIKY Z POPLASTOVANÉHO PLECHU
-TESNIAČI TMEĽ
-GEOTEXTILIA MIN. 300g/m2
-TEPELNÁ IZOLÁCIA - POLYSTYRÉN XPS, Hr. 50mm
-JESTV. ATIKA - DEMONÁŽ JESTV. OPLECHOVANIA

SKLADBA UKONČENIA STRECHY:

A2
-HYDROIZOLAČNÁ FÓLIA FATRAFOL Hr. 1,5mm
-OSB DOSKA Hr. 22mm
-DREVENÝ HRANOL 2x 150x150mm - KOTVIŤ DO JESTV. VRSTVY STRECHY
-LEPENKOVÁ KRYTINA
-CEMENTOVÝ POTER 20mm
-ŠKVÁROBETON 100mm
-ŠKVÁRA DO SPÁDU 0-150mm
-LEPENKA
-SKLENÁ VATA 50mm
-STROPNÝ PANEL 200mm
-OMIETKA 15mm

LEGENDA:

- K NOVÉ KLAMPIARSKÉ PRVKY
A ZATEPLENIE OBVODOVÉHO PLÁŠŤA - KONTAKTNÝ ZATEPLOVACÍ SYSTÉM NA BÁZE MINERÁLNEJ VLNKY NOBASIL FGD HR. 160mm
B ZATEPLENIE OBVODOVÉHO SOKLA - EXTRUDOVANÝ POLYSTYRÉN hr. 100 mm
D ZATEPLENIE OSTENIA, NADPRAŽIA A PARAPETU - FASÁDNE IZOLAČNÉ DOSKY FGD HR. 30 mm
M **REKONŠT. MARKÍZ**
- OBITIE OPADÁVAJÚCEJ OMIETKY A DEMONTÁŽ JESTV. OPLECHOVANIA
- ZATEP. VRCHNEJ ČASTI ZATEP. SYSTÉMOM NA BÁZE EXTRUDOVANÉHO POLYSTYRÉNU XPS HR. 30 mm
- ZATEP. SPODNEJ A ČELNEJ ČASTI ZATEP. SYSTÉMOM NA BÁZE MINERÁLNEJ VLNKY, HR. 30 mm
- OMIETKA SILIKÓNOVÁ/ SILIKÁTOVÁ, RYHOVANÁ/ROZTIERANÁ, Hr. 1,5/2,0mm
- NOVÁ HYDROIZOLAČNÁ VRSTVA
- NOVÉ OPLECHOVANIE VRCHNEJ ČASTI Z POPLASTOVANÉHO PLECHU

POZNÁMKA:

- BLESKOSVOD UCHÝTIŤ NA DLHŠIE KOTVIACE PRVKY RESP. ULOŽIŤ DO TRUBKY POD ZATEPLOVACÍ SYSTÉM
- APLIKÁCIE ZATEPLOVACIEHO SYSTÉMU JE POTREBNÉ PREVIESŤ PODĽA TECHNOLOGICKÉHO PREDPISU VÝROBCU
- STAVEBNÉ OTVORY TREBA V KAŽDOM PODLAŽÍ PRED VÝROBOU PREVERIŤ, VÝROBNÉ ROZMERY PRISPOSOBIŤ NÁMERANÝM HODNOTÁM
- OSTENIE A NADPRAŽIE ZATEPLIŤ S HRÚBKOU TEPELNEJ IZOLÁCIE 50 mm
- PRESNÉ ROZMERY KLAMPIARSKYCH VÝROBKOV JE POTREBNÉ ZAMERAŤ NA STAVBE
- KLAMPIARSKÉ VÝROBKY ODDIELIŤ OD OMIETKY SILIKÓNOVÝM TMEĽOM
- UVOĽNENÉ A POŠKODENÉ ČASTI PÓVODNÝCH POVRCHOV ODSTRÁNIŤ A NÁSLEDNE VYSPRÁVIŤ
±0,000 - ÚROVEŇ PODLAŽÍ

AUTORI:	ING. RAJMUND NEDELA aut. stav. inž.
ZODPOV. PROJEKTANT:	ING. RAJMUND NEDELA aut. stav. inž.
VYPRACOVAL:	ING. RAJMUND NEDELA aut. stav. inž.
INVESTOR:	Obec Balog nad Ipľom, Hlavná 75, IČO: 00319228
MIESTO STAVBY:	Balog nad Ipľom, súp.č. 294, parc.č. 11
DÁTUM:	December 2019

STAVBA:
**ZLEPŠENIE ENERGETICKEJ HOSPODÁRNOSTI
BUDOVY ZÁKLADNEJ ŠKOLY**


OBSAH:
POHLADY - NAVRHOVANÝ STAV

Energetické certifikáty s.r.o.,
Športová 40/10, 991 11 Balog nad
Ipľom,
IČO: 50782126, DIČ: 2120475225
mob.: 0903457225 e-mail:
info@energeticke-certifikaty.com

PROFESIA:	ARCHITEKTÚRA
ÚČEL:	PS
ARCH.Č.:	
MIERKA:	ČÍSLO VÝKR.:
1:100	A - 05

1

Pohľad bočný západný

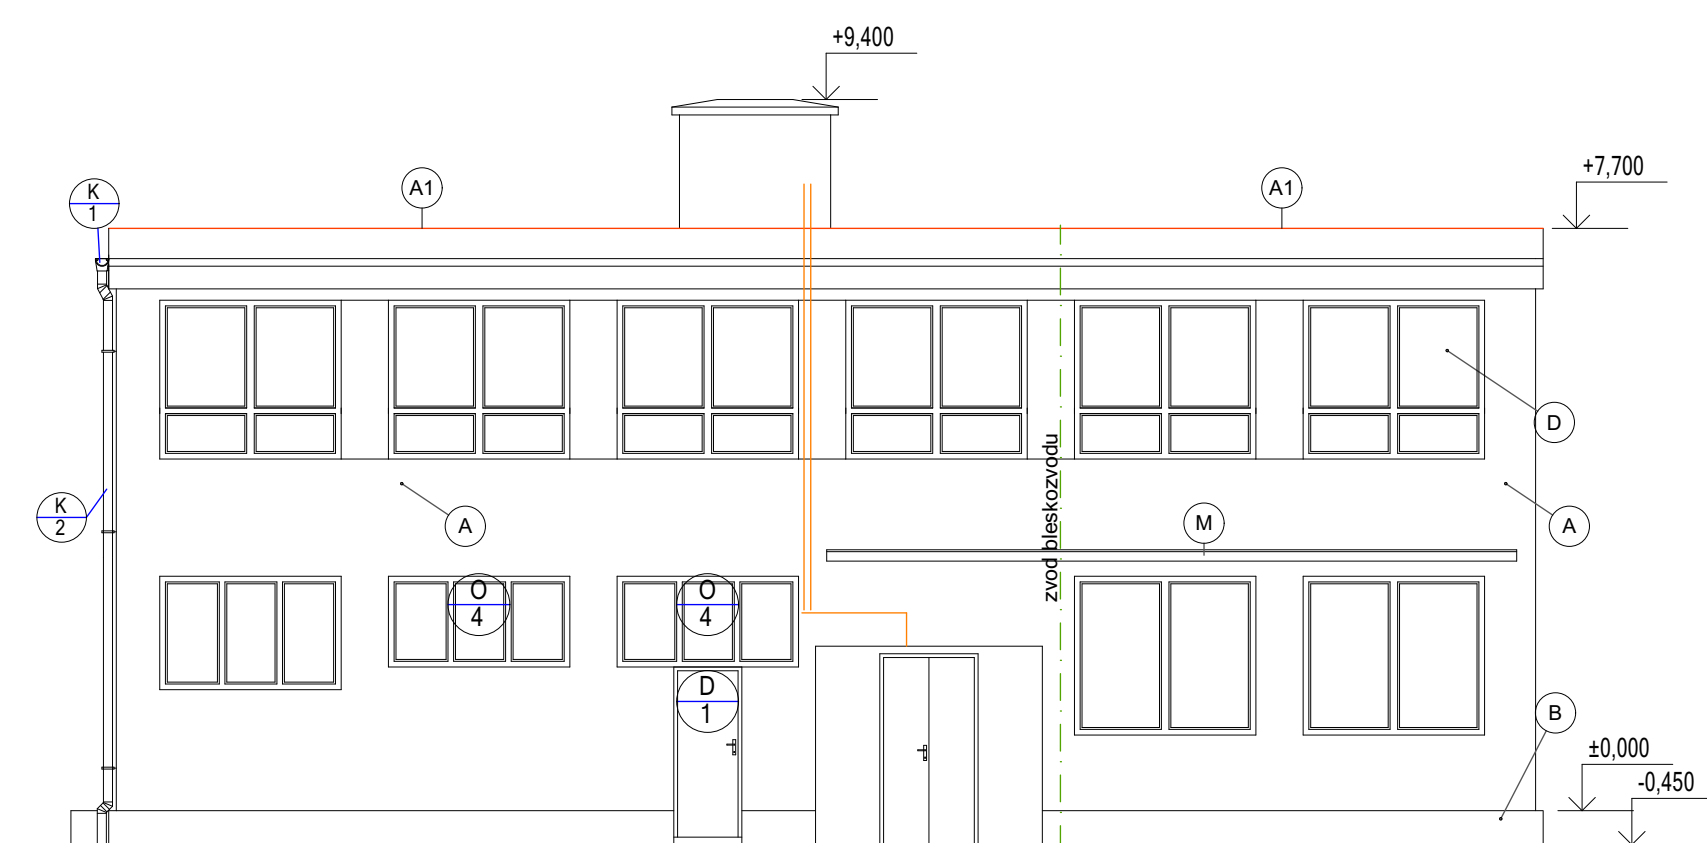

Pohľad čelný južný

